



ADMINISTRACIÓN NACIONAL  
DE EDUCACIÓN PÚBLICA

CODICEN  
DIRECCIÓN SECTORIAL DE  
INFRAESTRUCTURA


COMISION DESCENTRALIZADA DE CANELONES J OESTE

OBRA: JARDIN 288  
LOCALIDAD: LAS PIEDRAS  
DEPARTAMENTO: CANELONES

FECHA  
07/2017


## REFERENCIAS

C1 ABERTURA NUEVA A INSTALAR

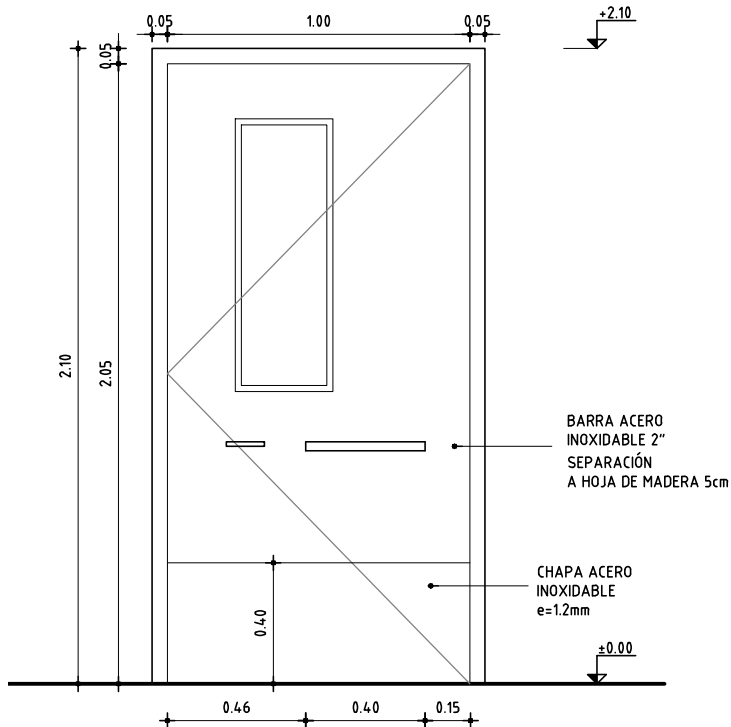

### DETALLE ZOCALO ACERO INOX.

CHAPA AC. INOX. "U"  
EN DOS PIEZAS  
TORNILLADA A HOJA  
c/TORNILLO INOX.

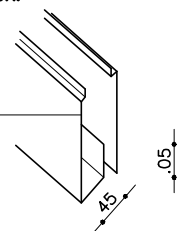

### NOTA

- TODAS LAS MEDIDAS SE VERIFICARAN EN OBRA.
- Los marcos se amurarán sin su correspondientes hojas, y deberán entregarse protegidos contra eventuales manchas producidas por mortero de cal o cemento.
- Todas las aberturas se dibujan vistas desde el exterior.

## PUERTA BATIENTE

ESCALA 1:25

DETALLES HOJA

TIPO	C2	CANTIDAD	1	UBICACION	AULA A GALERÍA
MARCO GUIA	SI NO	MAT.	SECC.	TERM.	
MARCO	TIPO	COMUN	MAT.	CEDRO O EUCALIPTUS	SECCION 2" x 5"
	TAPAJUNTA		MAT.	CEDRO O EUCALIPTUS	SECCION 1/2" x 2"
	ANCLAJE	GRAPAS	COLOCACION	EXTERIOR	TERM. 2 MANOS FONDO PARA MADERA 3 MANOS ESMALTE COLOR s/MCP
HOJA	PUERTA	ESPESOR	45mm	ESTRUCTURA	BASTIDOR ALAMO 33%
		REVESTIMIENTO	ENCHAPADO MDF 5mm	TERM.	2 MANOS DE FONDO Y 3 MANOS DE ESMALTE COLOR s/MCP
		CUBRECANTO	4 CANTOS 20x40mm IDEM MARCO		
		MACIZA			
	VENTANA	ESTRUCTURA	MAT.	SECCION	
		PAÑOS	MAT.	TERM.	
		MATERIAL		SECCION	
				SECCION	
		ESTRUCTURA	MAT.	SECCION	
		TRAVESAÑOS	MAT.	SECCION	
VIDRIO	FIJO	CONTACTO		SECCION	
		CONTRAVIDRIO		SECCION	
		TERMINACION		SECCION	
HERRAJES	MOVIMIENTO	CANTIDAD	4	TIPO	BISAGRAS 90mm A. INOX. TIPO HAFELE STAR TEC COD. 926.94.303
	MANIOBRA	CANTIDAD	1	TIPO	BARRA DE ACERO INOXIDABLE e=1.2mm s/DETALLE
	CIERRE	CANTIDAD	1 y 1	TIPO	RETEN RODILLO GIRATORIO Y CERROJO DE SEGURIDAD DOBLE PALETA D/EMBTIR
		CANTIDAD		TIPO	