





ADMINISTRACIÓN NACIONAL
DE EDUCACIÓN PÚBLICA

COMISION DESCENTRALIZADA DE CANELONES OESTE
DIRECCIÓN SECTORIAL DE
INFRAESTRUCTURA
CONSEJO DIRECTIVO CENTRAL

OBRA: JARDIN 288
LOCALIDAD: LAS PIEDRAS
DEPARTAMENTO: CANELONES

FECHA
07/2017

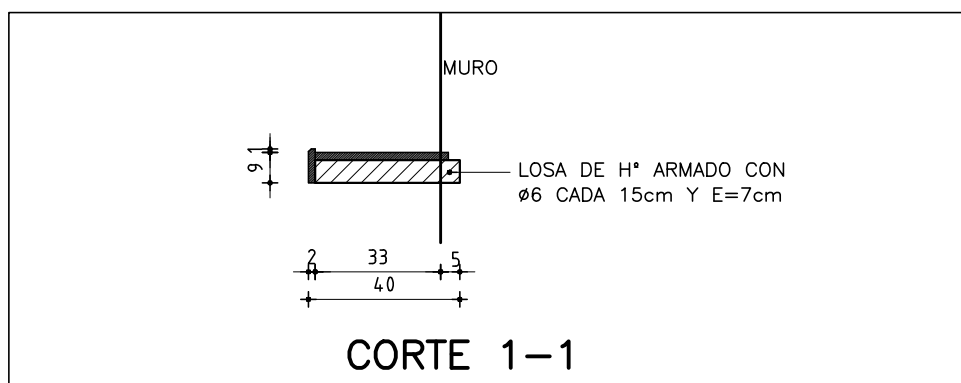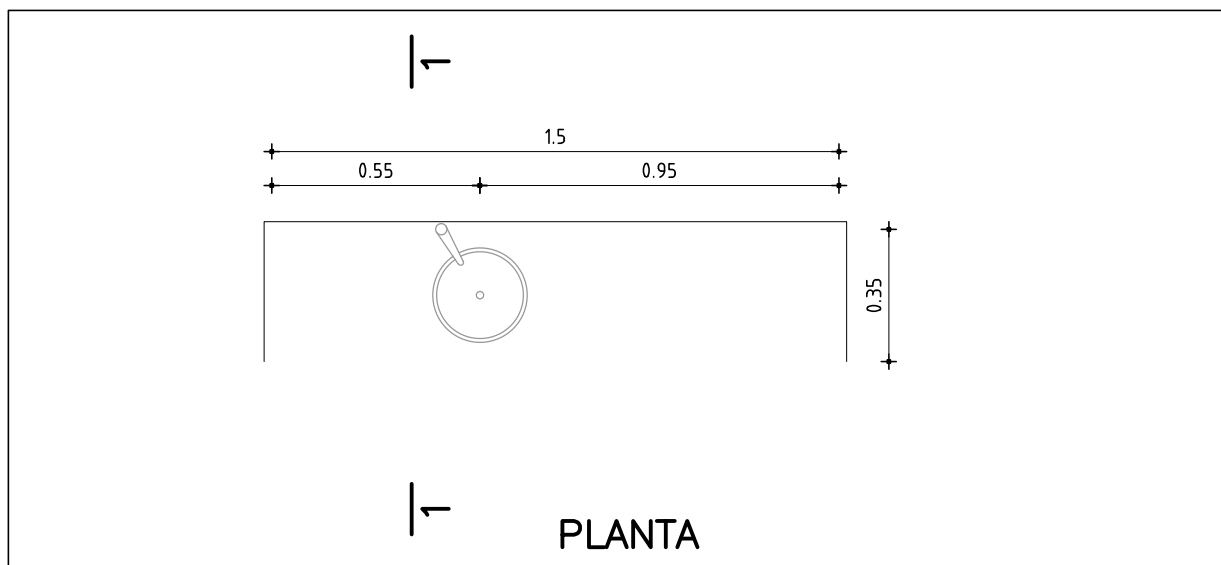

GRANITO GRIS PULIDO e=2cm

NARIZ 10x2 cm

CANTOS MUERTOS

APOYA EN MESADA DE HORMIGON ARMADO

SE DEBERÁ CONSIDERAR PASES PARA GRIFERIAS Y EL PEGADO DE PILETAS

PILETA DE ACERO INOXIDABLE TIPO JONSHON O SUPERIOR DE 30 CM DE DIAMETRO Y 17 DE PROFUNDIDAD CON VALVULAS INCLUIDAS

GRIFERIA TIPO ACERENZA O SUPERIOR, CROMADOS CON VOLANTE EN CRUZ.

VERIFICAR MEDIDAS EN OBRA

MESADA GRANITO GRIS PULIDO

ESCALA 1/20

DETALLES LAMINA

TIPO	P1	CANTIDAD	1	UBICACION	baño preescolar
------	----	----------	---	-----------	-----------------