



ADMINISTRACIÓN NACIONAL  
DE EDUCACIÓN PÚBLICA

COMISION DESCENTRALIZADA DE CANELONES J OESTE

DIRECCIÓN SECTORIAL DE  
INFRAESTRUCTURA

CONSEJO DIRECTIVO CENTRAL


OBRA: JARDIN 288

LOCALIDAD: LAS PIEDRAS


DEPARTAMENTO: CANELONES

FECHA

07/2017

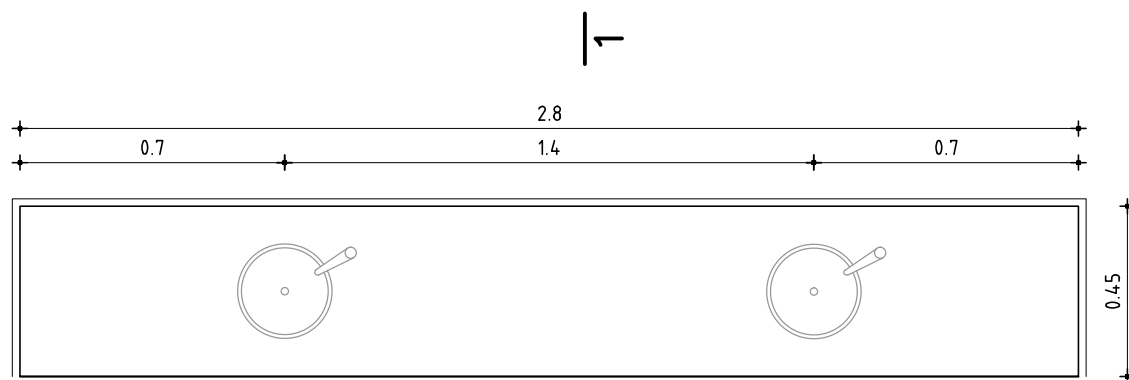

PLANTA

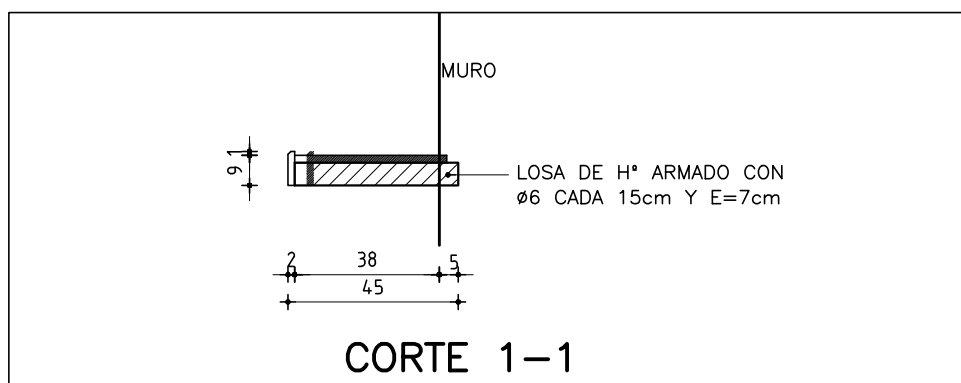

CORTE 1-1

GRANITO GRIS PULIDO e=2cm

NARIZ 10x2 cm

CANTOS MUERTOS

APOYA EN MESADA DE HORMIGON ARMADO

SE DEBERÁ CONSIDERAR PASES PARA GRIFERIAS Y EL PEGADO DE PILETAS

PILETA DE ACERO INOXIDABLE TIPO JONSHON O SUPERIOR DE 30 CM DE DIAMETRO Y 17 DE PROFUNDIDAD CON VALVULAS INCLUIDAS

GRIFERIA TIPO ACERENZA O SUPERIOR, CROMADOS CON VOLANTE EN CRUZ.

VERIFICAR MEDIDAS EN OBRA

MESADA GRANITO GRIS PULIDO

ESCALA 1/20

DETALLES LAMINA

| TIPO | P2 | CANTIDAD | 1 | UBICACION | aula preescolar |
|------|----|----------|---|-----------|-----------------|
|------|----|----------|---|-----------|-----------------|