



ADMINISTRACIÓN
NACIONAL DE EDUCACIÓN
PÚBLICA

CODICEN
DIRECCIÓN SECTORIAL DE
INFRAESTRUCTURA

COMISION DESCENTRALIZADA DE SAN JOSE


OBRA: ESCUELA N°104

LOCALIDAD: CASA PASCUAL

DEPARTAMENTO: SAN JOSE

FECHA

04/2017

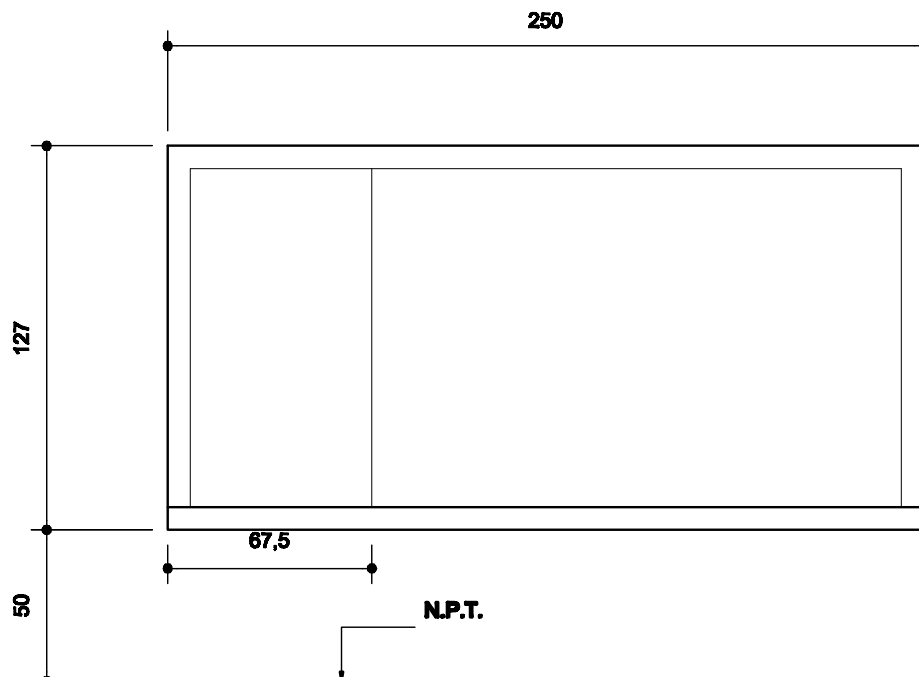

NOTA

- . TODAS LAS MEDIDAS SE VERIFICARAN EN OBRA.
- . Los marcos se amuraran sin su correspondientes hojas, y deberan entregarse protegidos contra eventuales manchas producidas por mortero de cal o cemento.
- . Todas las aberturas se dibujan vistas desde el exterior.

PIZARRON

ESCALA 1:25

ALZADO

TIPO	C1	CANTIDAD	1	UBICACION	AULA 3 AÑOS
------	----	----------	---	-----------	-------------

DIMENSIONES: Ancho: 250cm. Altura :120 cm. Tolerancia: más/menos 2 cm.

ESTRUCTURA: Placa de MDF de densidad media de espesor 18 mm Sobre la placa de MDF se cementará un revestimiento en laminado plástico decorativo especial para pizarrón, color blanco mate de espesor no menor a 0.8 mm. asimismo se deberá colocar en la cara no vista de la placa una doble capa de papel kraft encolado sobre la superficie de MDF. Se deberá garantizar una perfecta visibilidad a una distancia de 7m.

AMURE: Se proveerá el sistema de amure para cuatro puntos de fijación en el marco del pizarrón con tirafondos galvanizados de 3" por 1/4" de cabeza hexagonal, tacos comunes para tabiques de ladrillos y tacos N°10 tipo "TOX" para ticholo.

EMBALAJE: Según especificaciones técnicas generales. Se preverá un mínimo de 20 cm de ancho de cartón corrugado en todo el perímetro hacia ambos lados.