




ADMINISTRACIÓN
NACIONAL DE EDUCACIÓN
PÚBLICA

CODICEN
DIRECCIÓN SECTORIAL DE
INFRAESTRUCTURA
COMISION DESCENTRALIZADA DE SAN JOSE

OBRA: ESCUELA N°104
LOCALIDAD: CASA PASCUAL
DEPARTAMENTO: SAN JOSE

FECHA
04/2017

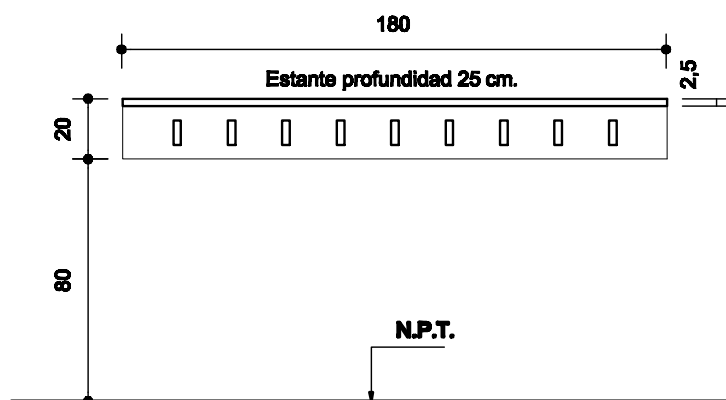

NOTA

- . TODAS LAS MEDIDAS SE VERIFICARAN EN OBRA.
- . Los marcos se amuraran sin su correspondientes hojas, y deberan entregarse protegidos contra eventuales manchas producidas por mortero de cal o cemento.
- . Todas las aberturas se dibujan vistas desde el exterior.

PERCHERO

ESCALA 1:25

ALZADO

TIPO	C2	CANTIDAD	1	UBICACION	AULA 3 AÑOS
------	----	----------	---	-----------	-------------

MARCO GUIA	<input type="checkbox"/> SI <input checked="" type="checkbox"/> NO	MAT.	SECC.	TERM.
------------	---	------	-------	-------

MARCO	TIPO	COMUN	MAT.	CEDRO	SECCION	1"
	TAPAJUNTA		MAT.		SECCION	
	ANCLAJE	COMUN	COLOCACION		TERM.	BARNIZ POLIURETANICO MATE PREVIO LIJADO FINO

HOJA	PUERTA	PLACA	ESPESOR		ESTRUCTURA		
			REVESTIMIENTO		TERM.		
			CUBRECANTO				
		TABLERO	ESTRUCTURA		MAT.	SECCION	
			PAÑOS		MAT.	TERM.	
		MACIZA	MATERIAL		SECCION		
			SECCION				
	VENTANA	ESTRUCTURA		MAT.	SECCION		
		TRAVESAÑOS		MAT.	SECCION		
		CONTACTO					
		CONTRAVIDRIO			SECCION		
TERMINACION							

VIDRIO	TIPO	SECCION
--------	------	---------

HERRAJES	PERCHAS	CANTIDAD	TIPO	BRONCE NIQUELADO CADA 15 cm