




ADMINISTRACIÓN
NACIONAL DE EDUCACIÓN
PÚBLICA

CODICEN
DIRECCIÓN SECTORIAL DE
INFRAESTRUCTURA
COMISION DESCENTRALIZADA DE SAN JOSE

OBRA: ESCUELA N°104
LOCALIDAD: CASA PASCUAL
DEPARTAMENTO: SAN JOSE

FECHA
04/2017

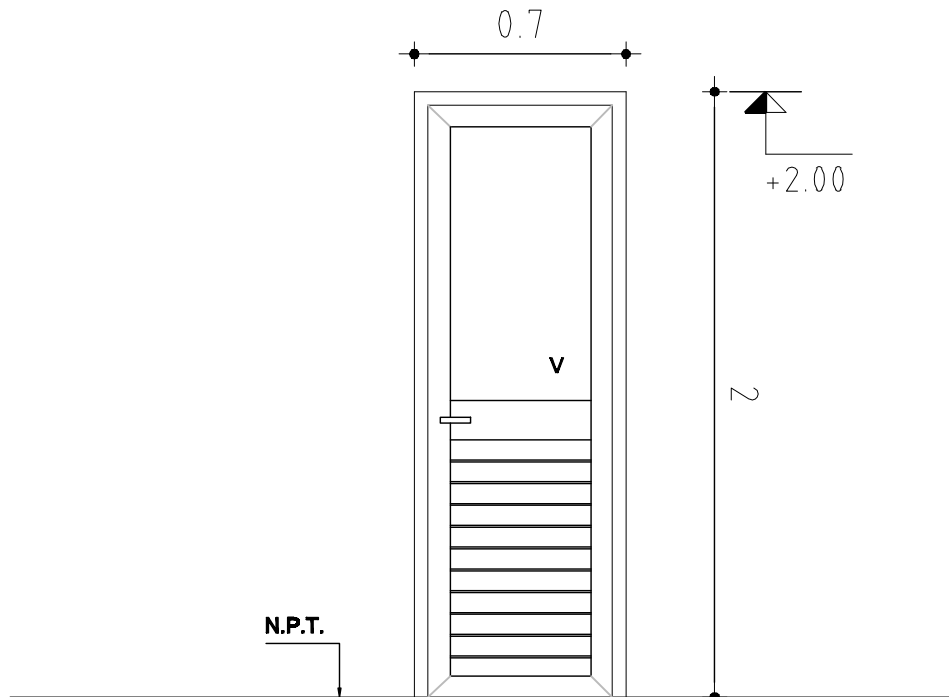

PUERTA CORREDIZA (SERIE 30)

ESCALA 1/25

TIPO	AL2	CANTIDAD	3	UBICACION	SS.HH
------	-----	----------	---	-----------	-------

PREMARCO MARCO GUIA (SIN ANODIZAR) : - TAPAJUNTAS : -

P E R F I L E S O M A R C O H O J A	HOR.INFERIOR	5513/5516	A C C E S O R I O S	
	HOR.SUPERIOR	5935		
	LATERALES	5935		A -178- POMELAS
	DIVISOR HOR.	-		A -6370- CERRADURA STAR N°710
	DIVISOR VERT.	-		A -6261- CONTRACERRADURA
	PORTACONTR.	-		A -2401- MANIJA JUMBO 30
	CONTRAVIDRIO	5942		A -2620- BURLETE CONTACTO
	ELEM.ARMADO	5852		
	CONECTOR HOR.	-		A -2760- BURLETE CUÑA
	CONECTOR VERT.	-		A -2451- PASADOR EMBUTIR
	HOR.INFERIOR	5516/5527		
	HOR.SUPERIOR	5514/5517		
	LATERALES	5514		
	ENGANCHE	INTERIOR: 4507 EXTERIOR:		
	COMPLEMENTO			
	DIVISOR HOR.	5520/5525		
	DIVISOR VERT.	-		
	CONTRAVIDRIO	4514/5506		
	ELEM.ARMADO			
	OTROS	-		

TERMINACION ANODIZADO NATURAL 11 MICRAS MINIMO s/NORMA UNIT 1076/2001

VIDRIOS ESPESOR: 4mm TIPO: TRANSPARENTE
COLOCACION: CONTRAVIDRIO Y SILICONA NEUTRA

OBSERVACIONES

NOTA . TODAS LAS MEDIDAS SE VERIFICARAN EN OBRA.

- . Los marcos se amuraran sin su correspondientes hojas, y deberán entregarse protegidos contra eventuales manchas producidas por motero de cal o cemento
- . Todas las aberturas se dibujan vistas desde el exterior. Las medidas son en metros.