



GRAVEDAD

- LEVE 13 UNIDADES
- MEDIO 26 UNIDADES
- CRÍTICO 5 UNIDAD

TOTAL A SUSTITUIR 44 UNIDADES

FILTRACIONES

PROYECTO	FECHA	PROYECTISTA	estudio cinco
TORRE EJECUTIVA	ALBAÑILERIA	FACHADA SUR	
ESCALA	FECHA	TIPO DE PLANO	
1:100	17/09/2007	A 0 2 3	

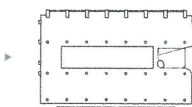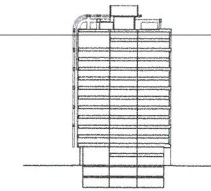

REVESTIMIENTO DE MARMOL TRAVERTINO ROMANO HARVEDO LAURENCE
VER DETALLE EN LAMINA B.001

REVESTIMIENTO DE MARMOL TRAVERTINO ROMANO HARVEDO LAURENCE
VER DETALLE EN LAMINA B.001

MARCO TRAVERTINO ROMANO HARVEDO LAURENCE
VER DETALLE EN LAMINA B.001


COURTAIN WALL
VER DETALLE EN LAMINA F.001.001

PLAN REVESTIDO DE MARMOL TRAVERTINO ROMANO HARVEDO LAURENCE
VER DETALLE EN LAMINA B.001

ACERAMENTO VERACRUZ ESPINTE
VER DETALLE EN LAMINA B.001.001

PLAN REVESTIDO EN GRANITO MARFIL BRILLOSO PLACADO
VER DETALLE EN LAMINA B.001

REVESTIMIENTO DE GRANITO ONYX MARRA PLACADO
VER DETALLE EN LAMINA B.001

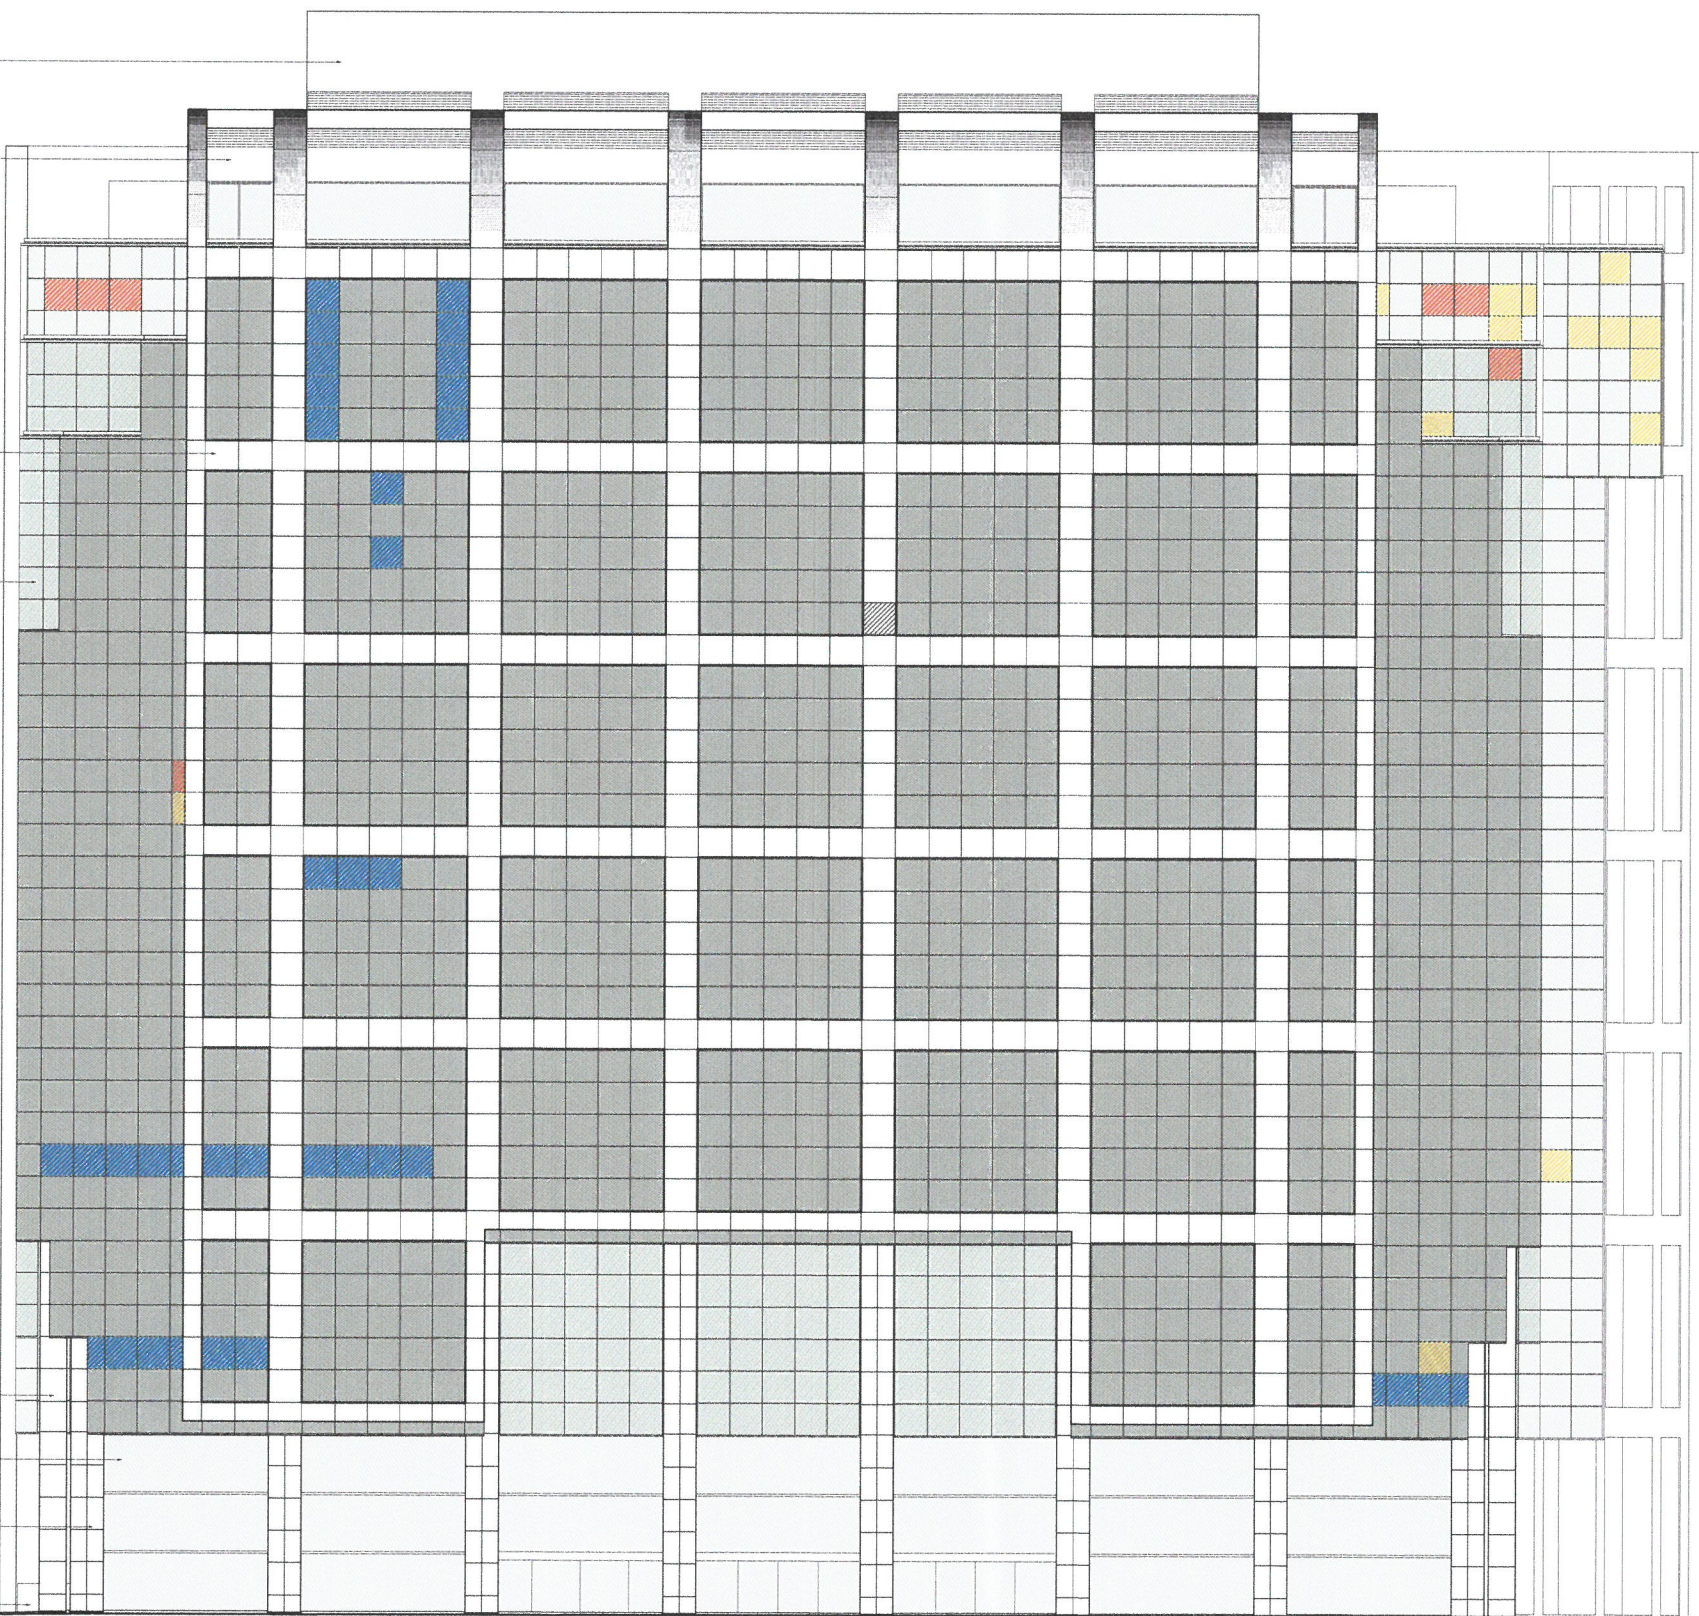

- GRAVEDAD**
- LEVE 14 UNIDADES
 - MEDIO 7 UNIDADES
 - CRÍTICO 1 UNIDAD

TOTAL A SUSTITUIR 22 UNIDADES

- FILTRACIONES

PROYECTO		TORRE EJECUTIVA		TIPO		ALBAÑILERIA		FACHADA NORTE PLAZA		estudio cinco	
SECCION	ARCHIVO	ESCALA	FECHA	NUMERO	FECHA	FECHA	FECHA	FECHA	FECHA	FECHA	FECHA
		1:100	17/09/2017	A 0 3 7 8 11							
FECHA DE EMISION										SUSTITUYE LAMINA A.007 DE FECHA 06/2017	