




CORTE D-D  
ESC: 1:75

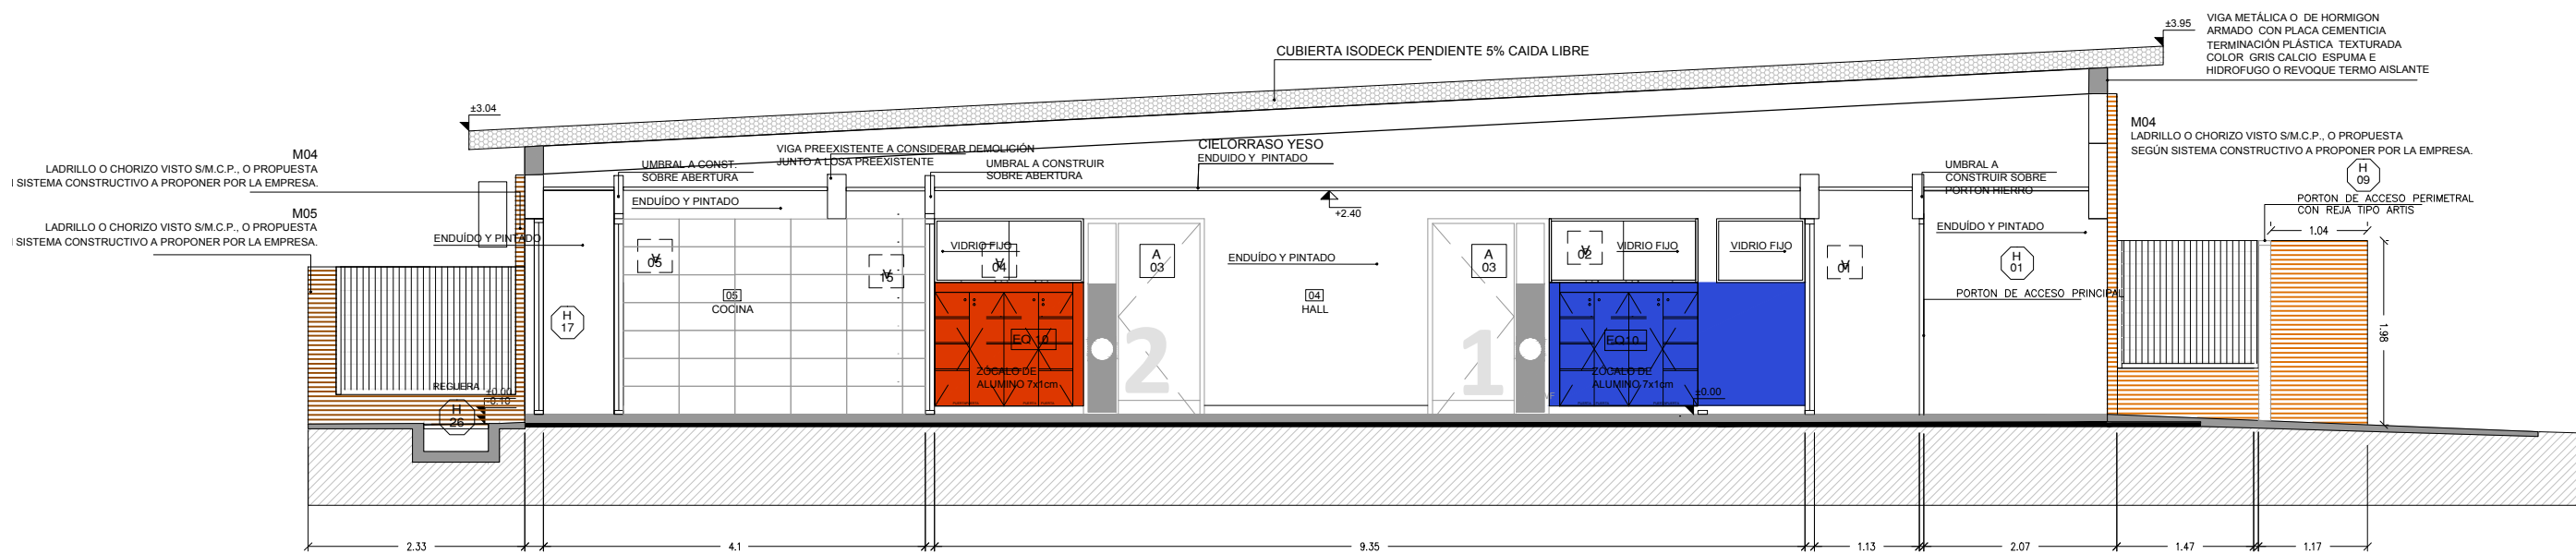

CORTE E-E  
ESC: 1:75

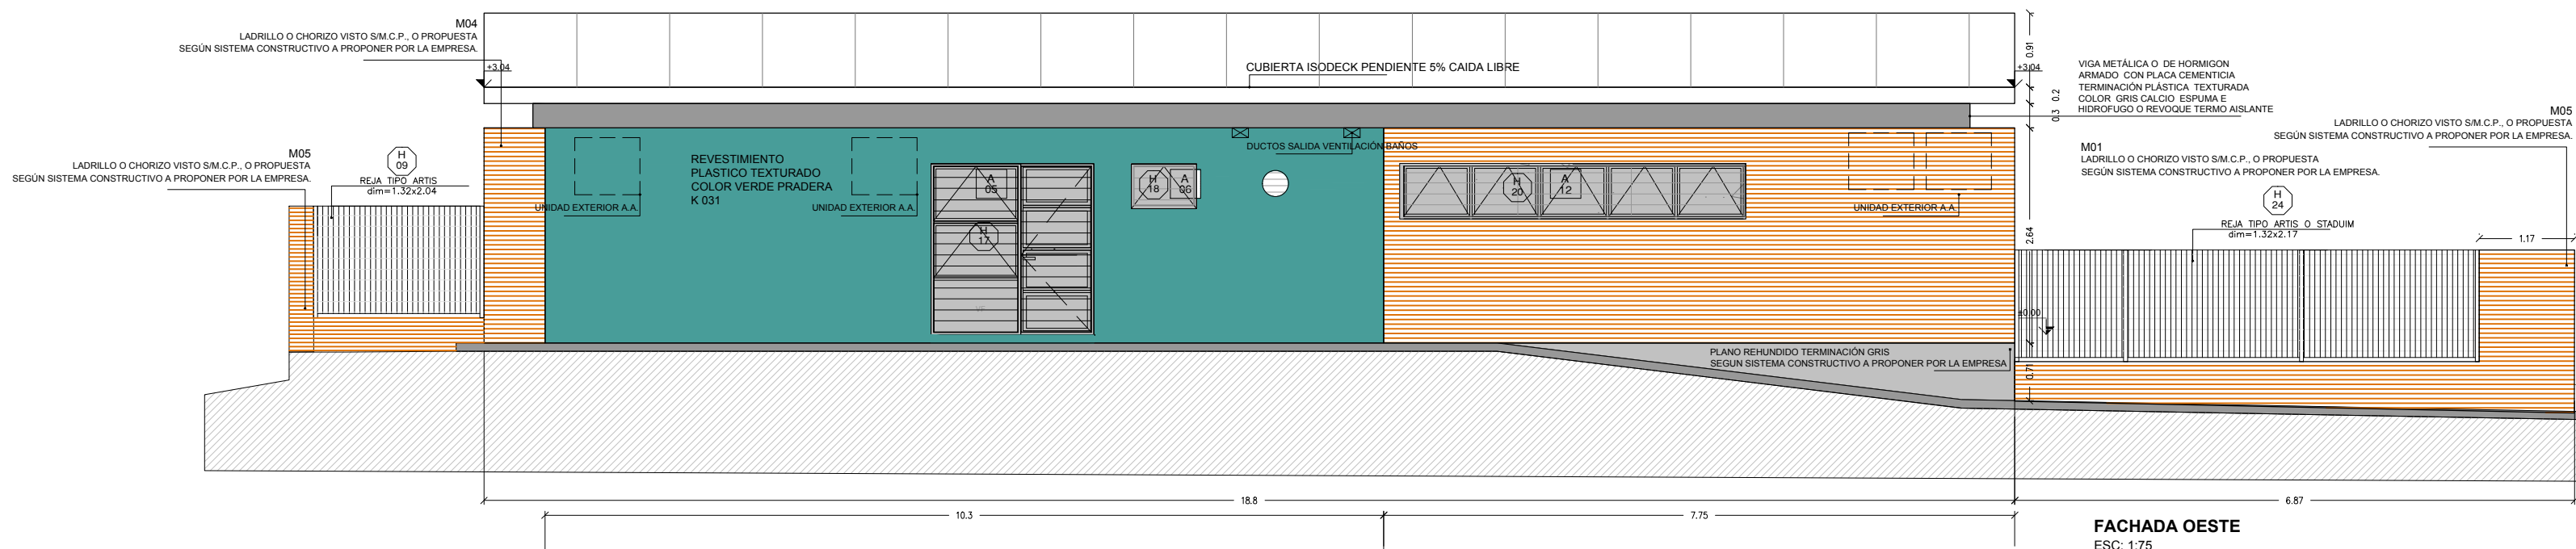

FACHADA OESTE  
ESC: 1:75

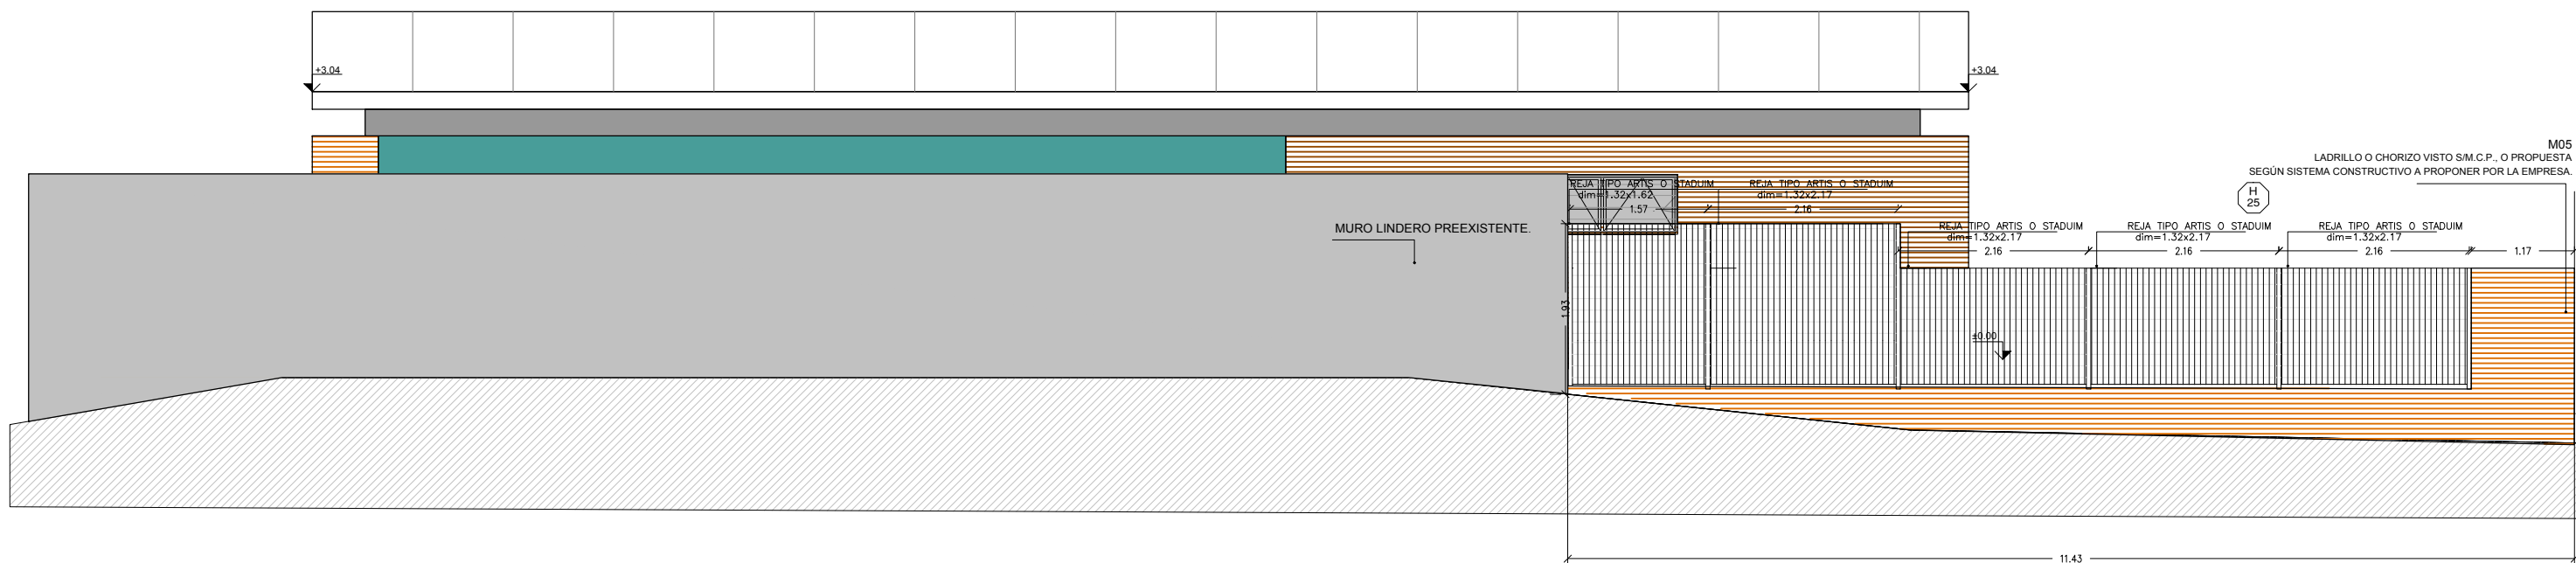

FACHADA OESTE  
CERRAMIENTO PERIMETRAL  
ESC: 1:75

OBRA:	CAIF HECTOR CASTRO	
UBICACIÓN:	HECTOR CASTRO Y PEREGRINO	
PROPIETARIO:	INAU	
TÉCNICO:	ARQ. GONZALO BUSTILLO ARQ. GONZALO BUSTILLO	
INSTALADOR:	ARQ. GONZALO BUSTILLO	
NIVEL:	---	PADRÓN: 423379
FECHA:	24/05/2018	ESCALA: 1/75

LÁMINA:  
**A06 FACHADAS Y CORTES**

FIRMAS: