


escala 1/20
VISTA 3

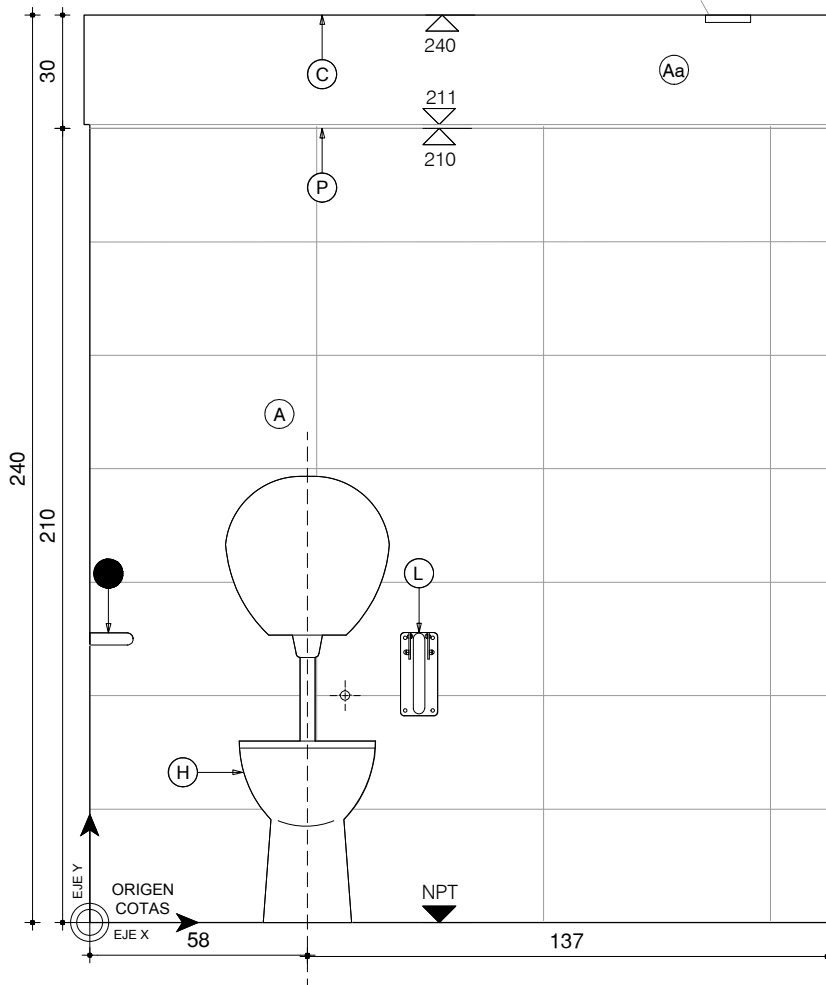

escala 1/20
VISTA 4

REFERENCIAS		I	LAVATORIO MURAL, APTO PARA DISCAPACITADOS TIPO ESPACIO DE FERRUM SIMILAR O MEJOR	Na	ARGOLLA EXTERIOR JACKWALL
A	CERAMICA 60X30cm RECTIFICADA G4 SEGUN MCP COLOR BLANCO MATE	Ia	BACHA DE ACERO INOXIDABLE TIPO MODELO "O300L" Ø30CM DE JOHNSON CALIDAD 304 SIMILAR O MEJOR	O	PORTAROLLO EXTERIOR
Aa	ENDUIDO Y PINTURA ACRILICA TIPO INCALEX ANTIHONGOS .COLOR A DEFINIR POR LA SUPERVISION DE OBRA	Ib	PILETON ACERO TIPO JOHNSON G50 (50X40X26cm) SIMILAR O MEJOR	P	PERFIL DE ALUMINIO ALUMEX N°2594
Ab	PINTURA ACRILICA TIPO INCALEX ANTIHONGOS .COLOR A DEFINIR POR LA SUPERVISION DE OBRA	Ic	LAVATORIO CON PEDESTAL LINEA ANDINA	Q	INTERRUPTOR BIPOLAR
B	PORCELANATO RECTIFICADO 60X60cm G4 SEGUN MCP. TIPO KLIPEN GALAXY GRIS, SIMILAR O MEJOR	Id	PILETON ACERO INOXIDABLE 50X35X26cm	Qa	TOMACORRIENTE SCHUKO CON INTERRUPTOR BIPOLAR
C	CIELORRASO DE YESO TERMINACION ENDUIDO Y PINTURA ACRILICA ANTIHONGO TIPO INCALEX MATE PARA INTERIOR	Ie	PILETA DE ACERO INOXIDABLE SUPERPROFUNDA 35.5X41cm	Qb	TOMACORRIENTE 3 EN LINEA CON INTERRUPTOR BIPOLAR
E	ESPEJO DE TIPO ELECTROLÍTICO PULIDO DE 5 mm	J	GRIFERIA MONOCOMANDO EXTENSIBLE fas, LINEA LUTECIA	S	RESUMIDERO DE DUCHA
F	MESADA DE GRANITO GRIS MARA e=2cm, CON ZOCALE Y ESTANTE SEGÚN PLANILLA	K	GRIFERÍA TIPO BENEFIT DE DOCOL SIMILAR O MEJOR	Sa	CAJA SIFONADA
Fa	MESADA DE GRANITO GRIS MARA e=2cm, COCINAS	Ka	GRIFERÍA BALDER MODELO 5916 FIRMETA SIMILAR O MEJOR	Sb	CAJA COMUN
G	MUEBLE BAJO MESADA EN BAÑOS	Kc	GRIFERÍA DE COCINA MONOCOMANDO MONET LEED	T	CAMPANA DE EXTRACCION DE ACERO INOXIDABLE
Ga	MUEBLE CAMBIADOR	L	BARRA REBATIBLE CON PORTAROLLO TIPO ESPACIO DE FERRUM SIMILAR O MEJOR	U	BANQUINA REVESTIDA
Gb	MUEBLE DE COCINA	La	BARRA FIJA TIPO ESPACIO DE FERRUM SIMILAR O MEJOR	V	REFUERZO SOBRE CIELORRASO
H	INODORO ALTO CON MOCHILA, APTO PARA DISCAPACITADOS TIPO ESPACIO DE FERRUM SIMILAR O MEJOR C/TAPA	M	MAMPARA DE ALUMINIO SEGUN PLANILLA	W	CANAleta EN GRANITO
Ha	INODORO INFANTIL CON MOCHILA TIPO CELITE, BLANCO BRILLANTE. LAS TAPAS DE INODOROS SERÁN DE MDF LAQUEADAS	N	PERCHERO EXTERIOR JACKWALL	X	ZÓCALO DE GRANITO GRIS MARA10cm

OBRA:		CAIF HECTOR CASTRO	
UBICACIÓN:		HECTOR CASTRO Y PEREGRINO	
PROPIETARIO:		INAU	
TÉCNICO:		ARQ. GONZALO BUSTILLO	
INSTALADOR:		ARQ. GONZALO BUSTILLO	
NIVEL:	PB	PADRÓN:	423379
FECHA:	18/01/2018	ESCALA:	1:20
LÁMINA:			
DET. BAÑO ACC. C2			
FIRMAS:			