


OBRA		
CAIF HECTOR CASTRO		
FECHA 2018	ANEXO 1	HOJA 3

A  
03

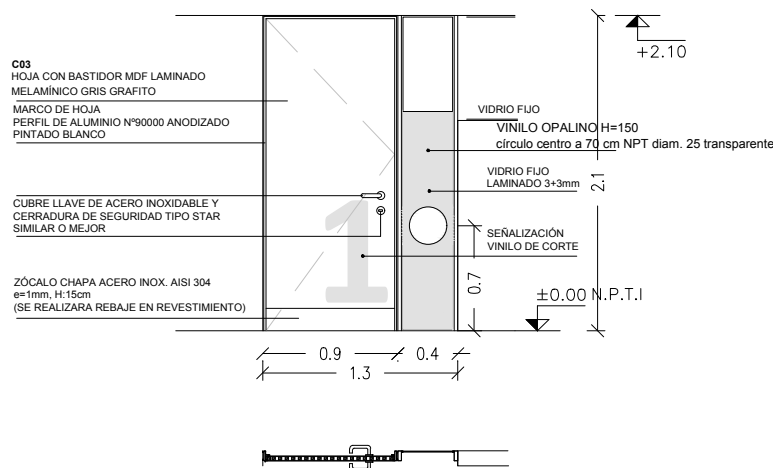

## PUERTA BATIENTE, VENTANA (SERIE PROBBA)

ACCESORIOS: ACU 6614— MANIJA  
AGG1574 — BISAGRA — 3 POR HOJA

PERFILES:

MARCO DE ALUMINIO PERFIL N°90000 (BATIENTE Y FIJO)  
EN PUERTA BATIENTE HOJA N°90008 SIN UMBRAL  
COMPLEMENTO ZOCALO —92486

ESCALA 1/50

TIPO	A03	CANTIDAD	04	IZQ. DER.	UBICACIÓN	SALAS BEBES, PSICOMOTRICIDAD, SALAS 3 Y 4
------	-----	----------	----	--------------	-----------	---

TERMINACIÓN	ANODIZADO NATURAL 10 MICRAS MÍNIMO. COLOR BLANCO
-------------	--

	ESPESOR:
	COLOCACIÓN: SE AMURA A TABIQUES DE YESO Y A MELAMÍNICO DE MUEBLES
OBSERVACIONES	

**NOTA** . TODAS LAS MEDIDAS SE VERIFICARÁN EN OBRA.

- . Los marcos se amurarán sin sus correspondientes hojas, y deberán entregarse protegidos contra eventuales manchas por mortero de cal o cemento
- . Todas las aberturas se dibujan vistas desde el exterior. Las medidas son en metros.