


OBRA		
CAIF HECTOR CASTRO		
FECHA 2018	ANEXO 1	HOJA 7

ALZADO

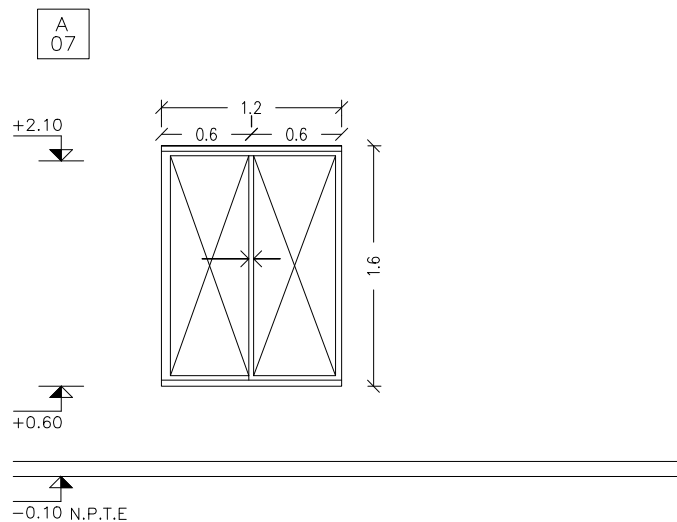

## VENTANAS CORREDIZAS (LINEA PROBBA

ACCESORIOS: TIRADOR — AMO6556

RUEDA —AGG1060

CIERRE — AMZ6366

PERFILES: MARCO 90020 —90021

HOJA 90027 — 90028 — 90025

ESCALA 1/50

TIPO	A07	CANTIDAD	04	IZQ.		DER.		UBICACIÓN	SALAS 1 Y 2
------	-----	----------	----	------	--	------	--	-----------	-------------

TERMINACIÓN	ANODIZADO NATURAL 10 MICRAS MÍNIMO. COLOR BLANCO
-------------	--

VIDRIOS	ESPESOR: de 6mm de espesor y aquellos que estén ubicados a una altura por debajo de 1,40 m serán 3+3mm laminado6MM
	COLOCACIÓN: SE AMURA A HORMIGÓN ARMADO MEDIANTE TACOS DE EXPANSIÓN
OBSERVACIONES	

**NOTA** . TODAS LAS MEDIDAS SE VERIFICARÁN EN OBRA.

. Los marcos se amurarán sin sus correspondientes hojas, y deberán entregarse protegidos contra eventuales manchas por mortero de cal o cemento

. Todas las aberturas se dibujan vistas desde el exterior. Las medidas son en metros.