


OBRA		
CAIF HECTOR CASTRO		
FECHA 2018	ANEXO 1	HOJA 8

ALZADO

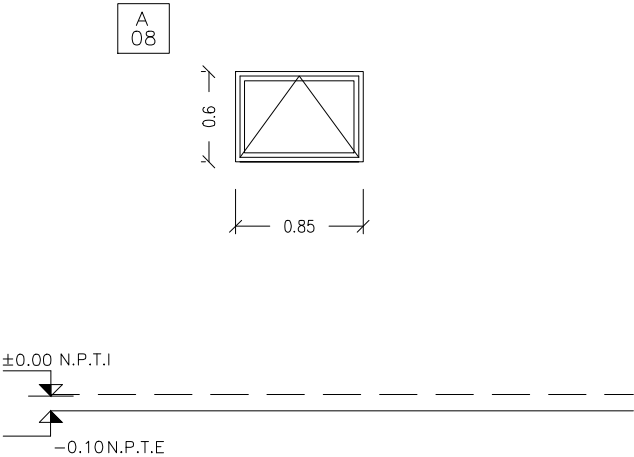

BANDEROLAS
(SERIE PROBBA)

ACCESORIOS: – ALDABILLAS – APU2206 DERECHA APU 2216 IZQUIERDA
– BISAGRA AGG1576

PERFILES: MARCO N° 90000
HOJA N°90003

ESCALA 1/50	
-------------	--

TIPO	A08	CANTIDAD	02	IZQ. DER.		UBICACIÓN	BAÑO SALAS 3 Y 4
------	-----	----------	----	--------------	--	-----------	------------------

TERMINACIÓN	ANODIZADO NATURAL 10 MICRAS MÍNIMO. COLOR BLANCO	
VIDRIOS	ESPESOR: de 6mm de espesor y aquellos que estén ubicados a una altura por debajo de 1,40 m serán 3+3mm laminado6MM	
	COLOCACIÓN: SE AMURA A HORMIGÓN ARMADO MEDIANTE TACOS DE EXPANSIÓN	
OBSERVACIONES		

NOTA . TODAS LAS MEDIDAS SE VERIFICARÁN EN OBRA.

- . Los marcos se amurarán sin sus correspondientes hojas, y deberán entregarse protegidos contra eventuales manchas por mortero de cal o cemento
- . Todas las aberturas se dibujan vistas desde el exterior. Las medidas son en metros.