


OBRA CAIF HECTOR CASTRO		
FECHA 2018	ANEXO 1	HOJA 9

ALZADO

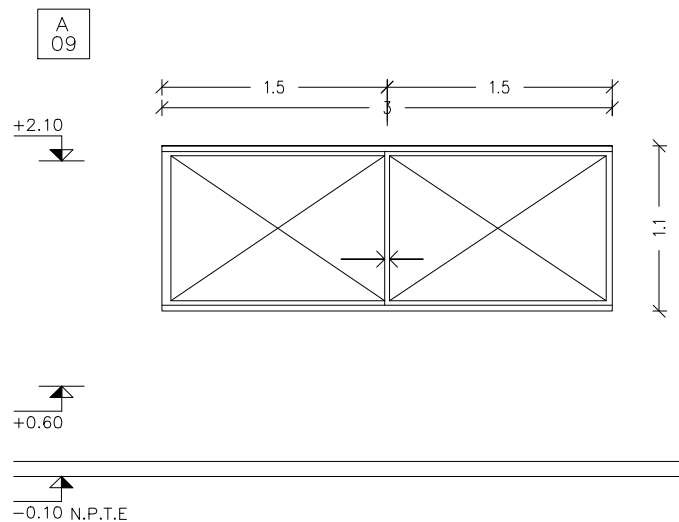

## VENTANAS CORREDIZAS (LINEA PROBBA

ACCESORIOS: TIRADOR — AM06556  
RUEDA —AGG1060  
CIERRE — AMZ6366

PERFILES: MARCO 90020 —90021  
HOJA 90027 — 90028 — 90025

ESCALA 1/50

TIPO	A9	CANTIDAD	01	IZQ. DER.		UBICACIÓN	ATENCION PERSONALIZADA
------	----	----------	----	--------------	--	-----------	------------------------

TERMINACIÓN	ANODIZADO NATURAL 10 MICRAS MÍNIMO. COLOR BLANCO
-------------	--------------------------------------------------

VIDRIOS	ESPESOR: de 6mm de espesor y aquellos que estén ubicados a una altura por debajo de 1,40 m serán 3+3mm laminado6MM
	COLOCACIÓN: SE AMURA A HORMIGÓN ARMADO MEDIANTE TACOS DE EXPANSIÓN
OBSERVACIONES	

**NOTA** . TODAS LAS MEDIDAS SE VERIFICARÁN EN OBRA.

- . Los marcos se amurarán sin sus correspondientes hojas, y deberán entregarse protegidos contra eventuales manchas por mortero de cal o cemento
- . Todas las aberturas se dibujan vistas desde el exterior. Las medidas son en metros.