


ALZADO

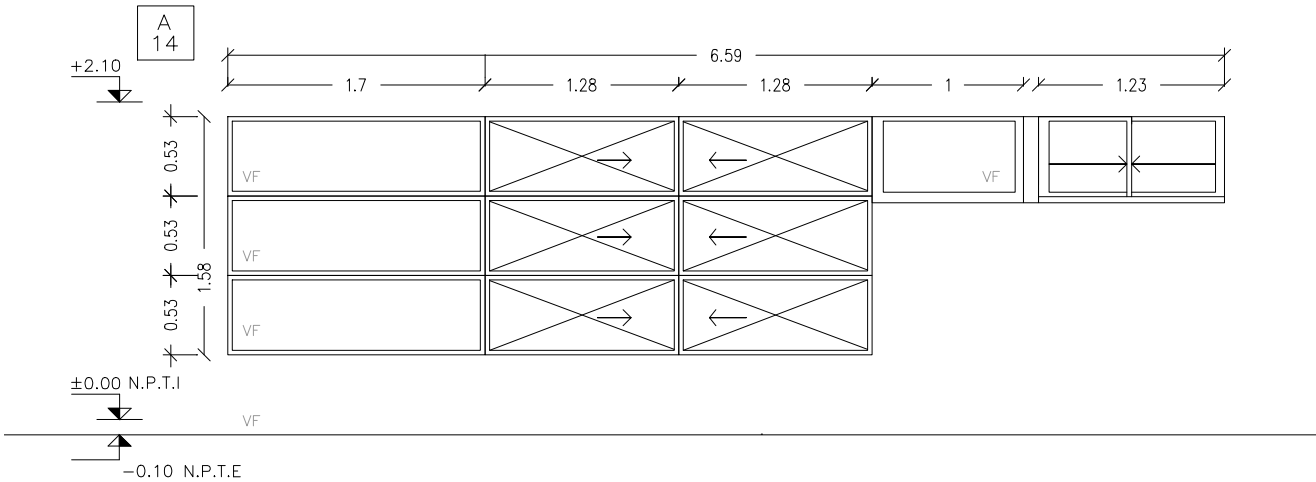

VENTANA FIJA – VENTANAS CORREDIZAS – (PROBBA)

ACCESORIOS: TIRADOR – AM06556
RUEDA –AGG1060
CIERRE – AMZ6366
PERFILES: MARCO 90020 –90021
HOJA 90027 – 90028 – 90025

ESCALA 1/50

TIPO	A14	CANTIDAD	2	IZQ. DER.	UBICACIÓN	SALA DE BEBES Y PSICOMOTRICIDAD
------	-----	----------	---	--------------	-----------	---------------------------------

TERMINACIÓN	ANODIZADO NATURAL 10 MICRAS MÍNIMO. COLOR BLANCO
-------------	--

VIDRIOS	ESPESOR: de 6mm de espesor y aquellos que estén ubicados a una altura por debajo de 1,40 m serán 3+3mm laminado6MM
	COLOCACIÓN:SE AMURA A HORMIGÓN ARMADO MEDIANTE TACOS DE EXPANSIÓN
OBSERVACIONES	EN PUERTA CORREDIZA CON CIERRE

NOTA . TODAS LAS MEDIDAS SE VERIFICARÁN EN OBRA.

- . Los marcos se amurarán sin sus correspondientes hojas, y deberán entregarse protegidos contra eventuales manchas por mortero de cal o cemento
- . Todas las aberturas se dibujan vistas desde el exterior. Las medidas son en metros.