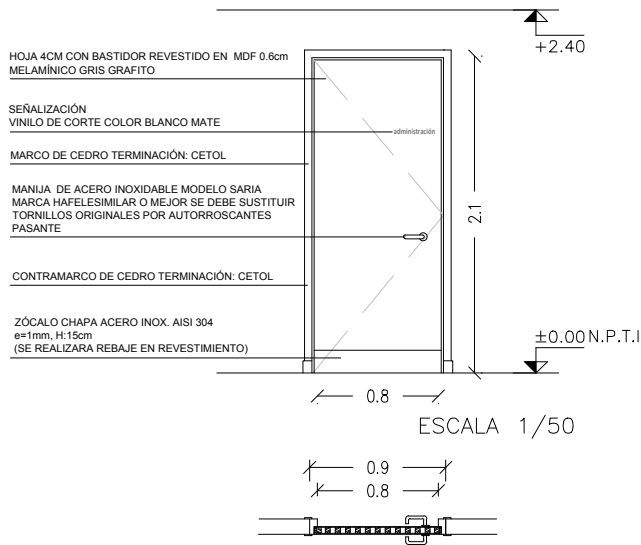


C  
02

OBRA

CAIF HECTOR CASTRO

FECHA  
2018ANEXO  
2HOJA  
2

## NOTA

- . LAS PUERTAS C04 DE "ADMINISTRACIÓN" Y DE "ATENCIÓN PERSONALIZADA" LLEVARÁN CERRADURA DE SEGURIDAD TIPO STAR O SIMILAR Y CUBRELLAVE DE ACERO INOXIDABLE
- . LA PUERTA C04 DE "BAÑO ADULTOS" LLEVARÁ PASADOR INDICADOR LIBRE/OCUPADO.

## NOTA

- . TODAS LAS MEDIDAS SE VERIFICARÁN EN OBRA.
- . Los marcos se amurarán sin su correspondientes hojas, y deberán entregarse protegidos contra eventuales manchas producidas por mortero de cal o cemento.
- . Todas las aberturas se dibujan vistas desde el exterior.

## PUERTA BATIENTE INTERIOR – INTERIOR

ESCALA 1/50

TIPO	C02	CANTIDAD	3	IZQ. DER.		UBICACIÓN	ADMINISTRACIÓN / DEPOSITO / BAÑO DE ADULTOS
MARCO GUÍA	SI NO	MAT.	SECC.	TERM.			

MARCO	TIPO CAJÓN	MAT. CEDRO	SECCIÓN 12x4cm (verificar SEGÚN ancho de tabique)
	CONTRAMARCO	MAT. CEDRO	SECCIÓN 5x1cm
	ANCLAJE GRAPA AMURE	COLOCACIÓN 3 POR LADO	TERM. CETOL 5 manos

HOJA	PUERTA	PLACA	ESPESOR 4 cm		ESTRUCTURA BASTIDOR ELLIOTIS 50%	
			REVESTIMIENTO MDF 0.6CM LAMINADO MELAMÍNICO COLOR GRIS GRAFITO			
			CUBRECANTO DE CEDRO EN LOS 4 LADOS			
		TABLERO	ESTRUCTURA		MAT.	SECCIÓN
	PAÑOS		MAT.	TERM.		
	MACIZA		MATERIAL		SECCIÓN	
				TERM.		
		VENTANA	ESTRUCTURA		MAT.	SECCIÓN
	TRAVESAÑOS		MAT.	SECCIÓN		
TERMINACIÓN						
					SECCIÓN	
HERRAJES	MOVIMIENTO	CANTIDAD	3	TIPO	BISAGRAS 120 mm	
	MANIOBRA		2		MANIJA DE ACERO INOXIDABLE MARCA HAFELE MODELO SARIA SIMILAR O MEJOR	
	CIERRE		3		CANT.1 NO LLEVA SEGURIDAD. LLEVA PASADOR LIBRE/OCUPADO. CANT,2 CERRADURA SEGURIDAD	