




OBRA		
CAIF HECTOR CASTRO		
FECHA	ANEXO	HOJA
2018	3	5

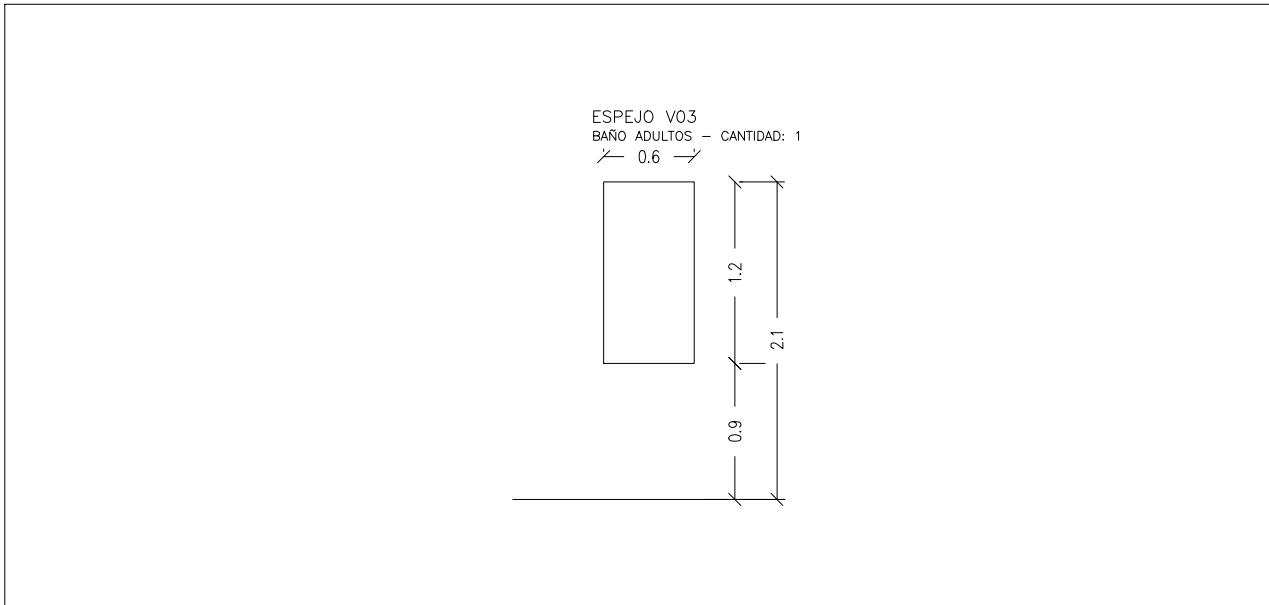

VISTA FRONTAL

ESPEJO DE TIPO ELECTROLÍTICO PULIDO DE 5mm

NOTAS: DIMENSIONES EN CENTÍMETROS
TODAS LAS MEDIDAS SE RECTIFICARÁN EN OBRA

ESCALA 1/50	
-------------	--

TIPO	v 05	CANTIDAD	1	IZQ.		UBICACIÓN	BAÑO de ADULTOS
				DER.			