



OBRA		
CAIF HECTOR CASTRO		
FECHA	ANEXO	HOJA
2018	4	25

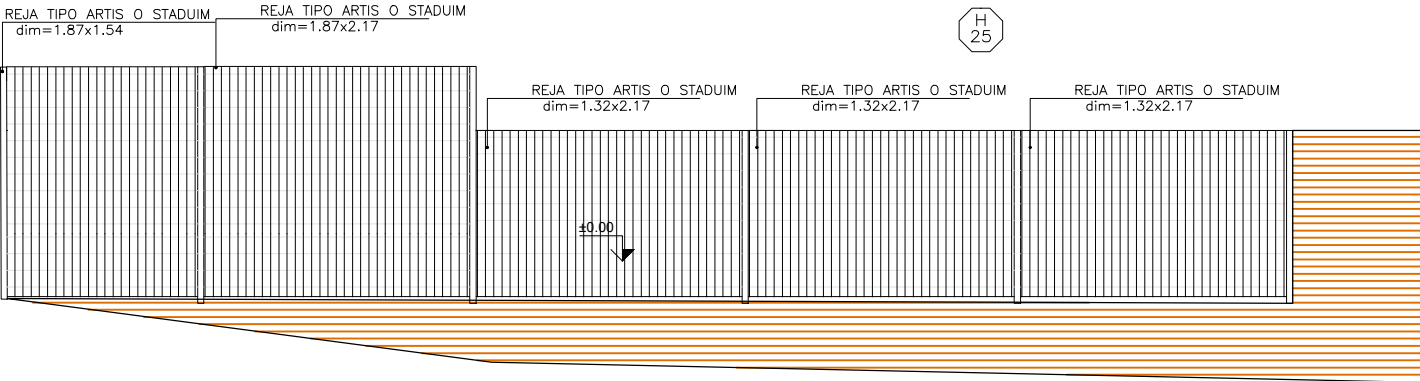

VISTA FRONTAL
esc 1:60

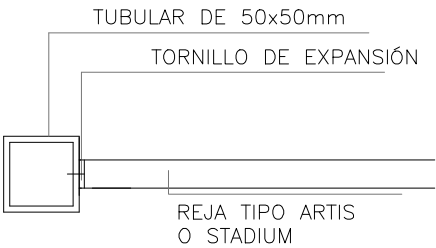

DETALLE DE ENCUENTRO
TUBULAR Y PANEL TIPO ARTIS
esc 1:5

NOTA
- TODAS LAS MEDIDAS Y CANTIDADES SE VERIFICARAN EN OBRA.
- TODAS LAS ABERTURAS SE DIBUJAN VISTAS DESDE EL EXTERIOR
- VER EN PLANTA LA UBICACIÓN DE LA PUERTA EN CADA REJA

CERRAMIENTO PERIMETRAL. PORTON VEHICULAR

ESCALAS	1:50	DETALLES	—
---------	------	----------	---

TIPO	H24	CANTIDAD	1	IZQ.	—	UBICACIÓN	CERRAMIENTO PERIMETRAL
				DER.	—		

ESTRUCTURA		ANCLAJE		
		MATERIAL	PARANTES TUBULARES DE HIERRO	50x50mm
COMPONENTES	DIVISIONES	MAT.	SECCIÓN	
			SECCIÓN	
	PANELES	MAT. REJA TIPO ARTIS (MALLA DE 65x132mm) O TIPO STADIUM		
		ATORNILLADO A TUBULAR MEDIANTE TORN. DE EXPANSIÓN		SECCIÓN
	PASAMANOS	MAT.		
			SECCIÓN	
	ACCESORIOS			
	HERRAJES			
TERMINACIÓN		3 MANOS DE ANTIOXIDO EPOXI Y 3 MANOS ESMALTE GRIS GRAFITO POLIURETANICO		
		LA ÚLTIMA MANO DE ESMALTE SE DARÁ EN OBRA.		
OBSERVACIONES		SE AMURARÁ A H.A. Y MAMPOSTERÍA		