


EQ 02

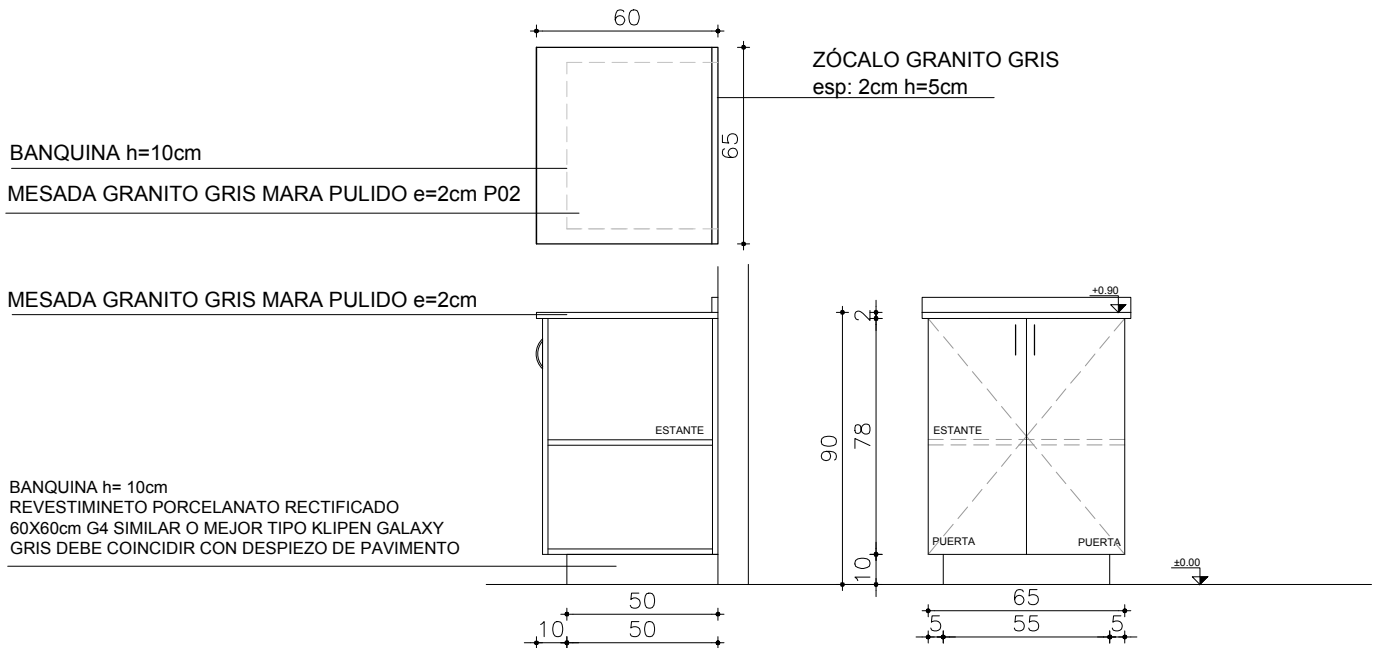

**NOTA**

. TODAS LAS MEDIDAS SE VERIFICARÁN EN OBRA.

ESCALA 1/25

TIPO	EQ02	CANTIDAD	TOTAL: 1	UBICACIÓN	BAÑOS SALAS 3 Y 4
------	------	----------	----------	-----------	-------------------

CAJONES	FRENTE :	
	MATERIAL	
	CANTOS	
	HERRAJES:	
	GUIAS	
PUERTA	FRENTE : ESPESOR 18MM	
	MATERIAL MDF LAMINADO EN MELAMÍNICO COLOR BLANCO	
	CANTOS ABS 2MM COLOR BLANCO	
	HERRAJES: TIRADOR ARCO 15CM DE ACERO INOXIDABLE	

PARANTES VERTICALES INTERIORES PLACA DE MDF 18MM LAMINADO EN MELAMÍNICO BLANCO CANTOS ABS 2MM  
ESTANTES INTERIORES PLACA DE MDF 18MM LAMINADO EN MELAMÍNICO BLANCO CANTOS ABS 2MM

MESADA GRANITO GRIS MARA PULIDO E=2CM SIN FRONTALÍN - APOYA EN EQUIPAMIENTO

OBSERVACIONES: LAS JUNTAS DEL REVESTIMIENTO DE BANQUINA DEBE COINCIDIR CON EL DEL PISO