
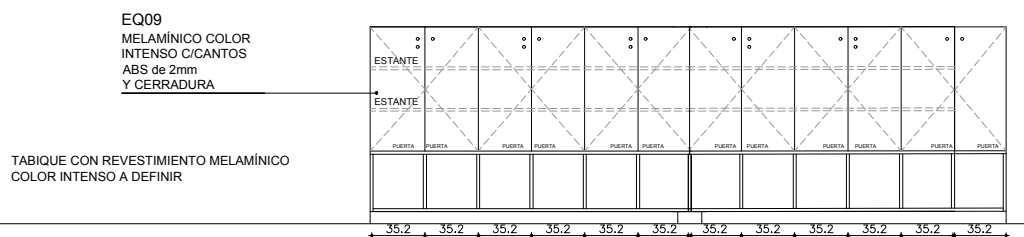


EQ09

OBRA CAIF HECTOR CASTRO		
FECHA 2018	ANEXO 6	HOJA 10

ANEXO	6
-------	---

HOJA 10

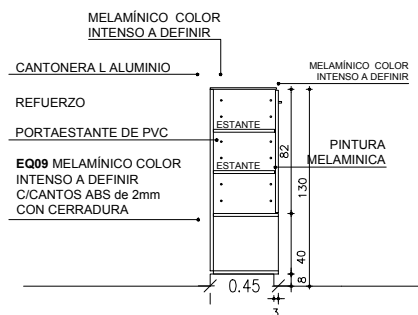

NOTA

. TODAS LAS MEDIDAS SE VERIFICARÁN EN OBRA.

ARMARIOS

ESCALA 1/50

TIPO	EQ09	CANTIDAD	2	UBICACIÓN	SALA BEBES Y PSICOMOTRICIDAD
PUERTA	FRENTE : ESPESOR 18MM				
	MATERIAL MDF LAMINADO EN MELAMÍNICO COLOR INTENSO IDEM ARMARIO				
	CANTOS ABS 2MM COLOR GRIS				
	HERRAJES: TIRADORES DIDHEYA i-1260				
	CERRADURAS				

PARANTES VERTICALES INTERIORES PLACA DE MDF 18MM LAMINADO EN MELAMÍNICO BLANCO CANTOS ABS 2MM
ESTANTES INTERIORES PLACA DE MDF 18MM LAMINADO EN MELAMÍNICO BLANCO CANTOS ABS 2MM

OBSERVACIONES: LAS JUNTAS DEL REVESTIMIENTO DE BANQUINA Y PAREDES DEBE COINCIDIR CON EL DEL PISO
SE INDICA EN PLANTA EL ARRANQUE