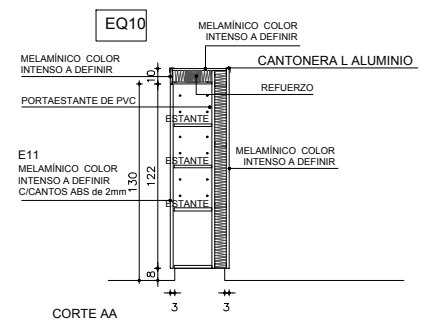
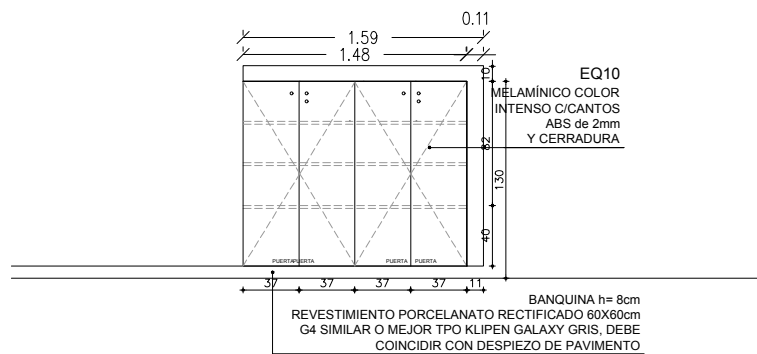


EQ10

OBRA
CAIF HECTOR CASTROFECHA
2018ANEXO
6HOJA
11

ARMARIOS (SON DOS SIMETRICOS)

NOTA

. TODAS LAS MEDIDAS SE VERIFICARÁN EN OBRA.

ARMARIOS

ESCALA 1/50

TIPO	EQ10	CANTIDAD	2	UBICACIÓN	SALA 3 Y 4
PUERTA	FRENTES : ESPESOR 18MM				
	MATERIAL MDF LAMINADO EN MELAMÍNICO COLOR INTENSO IDEM ARMARIO				
	CANTOS ABS 2MM COLOR GRIS				
	HERRAJES: TIRADORES DIDHEYA i-1260				
	CERRADURAS				

PARANTES VERTICALES INTERIORES PLACA DE MDF 18MM LAMINADO EN MELAMÍNICO BLANCO CANTOS ABS 2MM

ESTANTES INTERIORES PLACA DE MDF 18MM LAMINADO EN MELAMÍNICO BLANCO CANTOS ABS 2MM

OBSERVACIONES: LAS JUNTAS DEL REVESTIMIENTO DE BANQUINA Y PAREDES DEBE COINCIDIR CON EL DEL PISO

SE INDICA EN PLANTA EL ARRANQUE