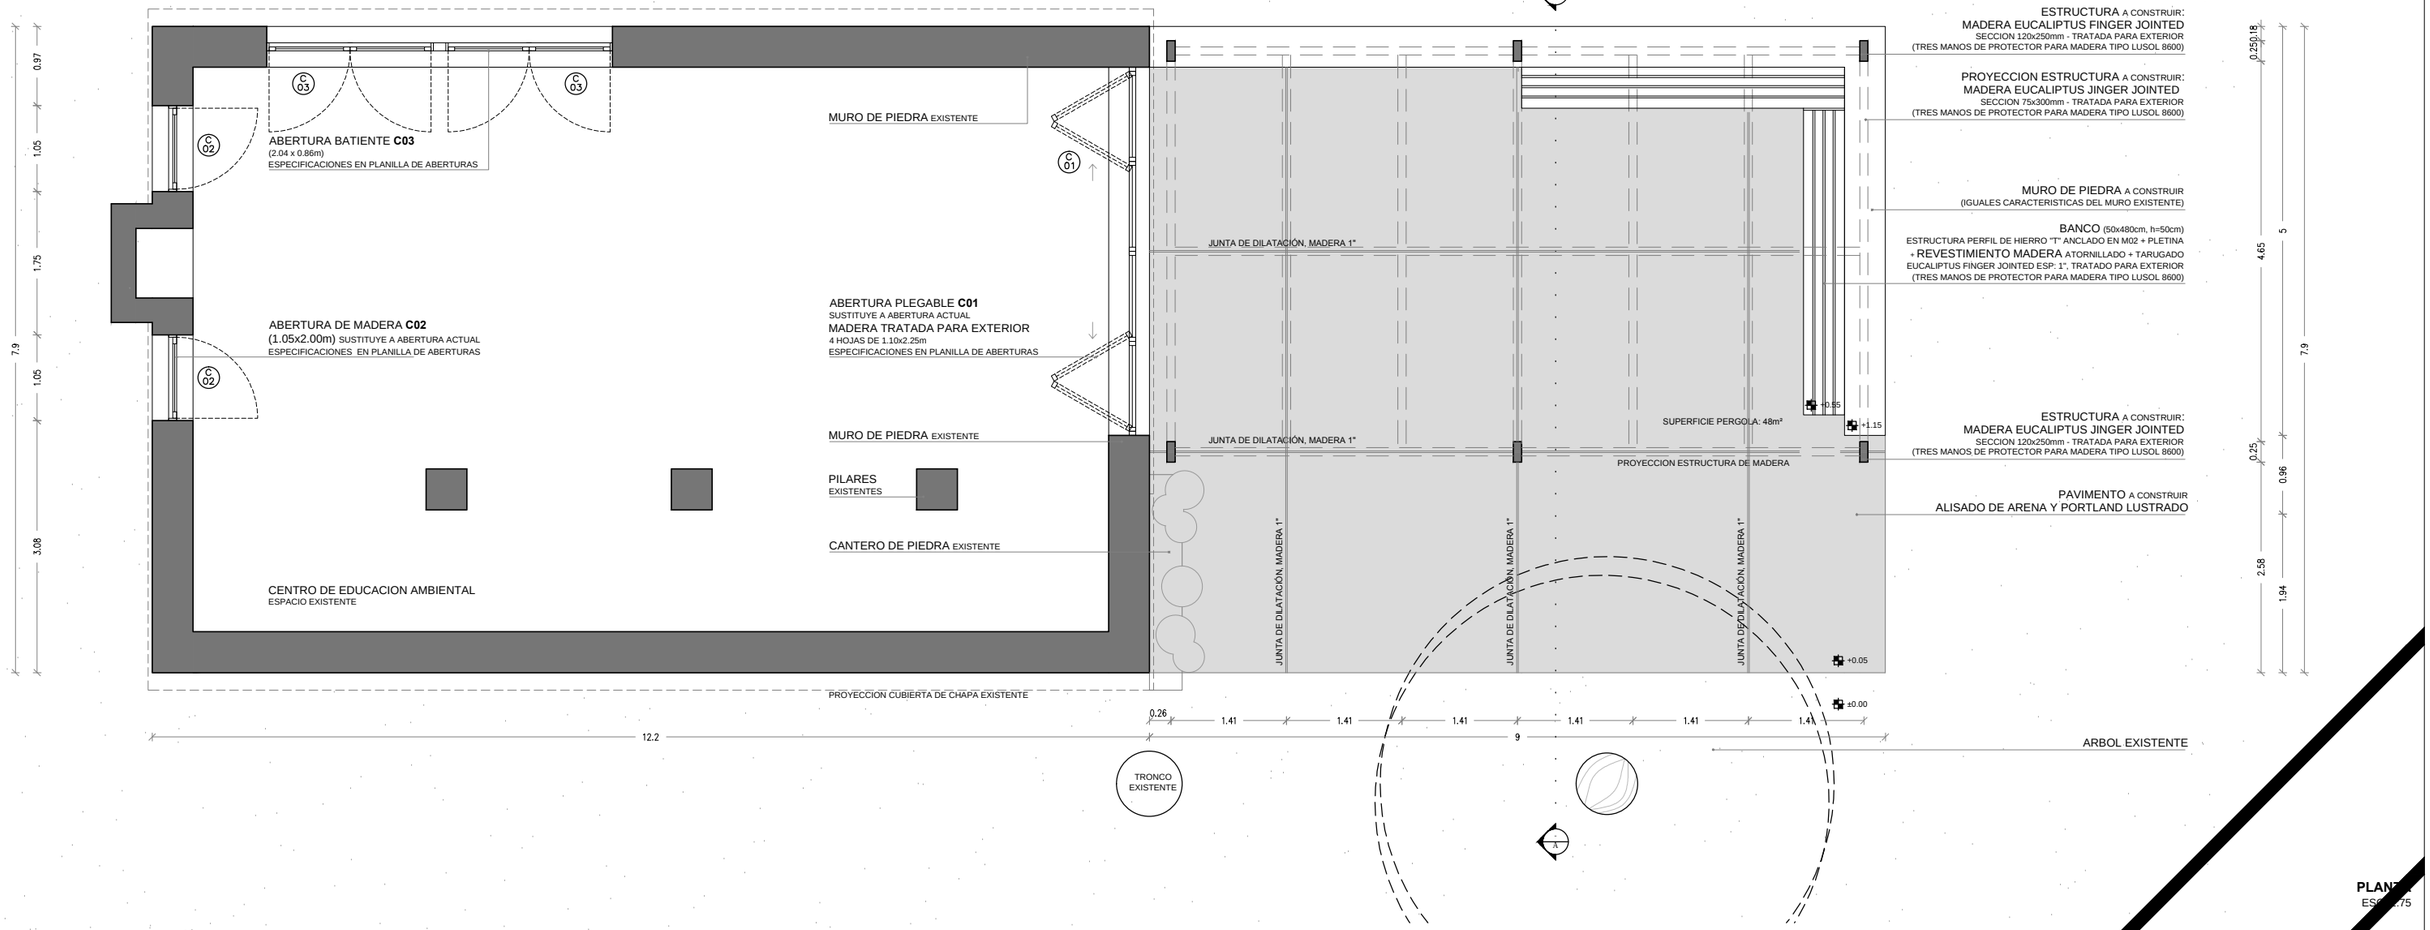

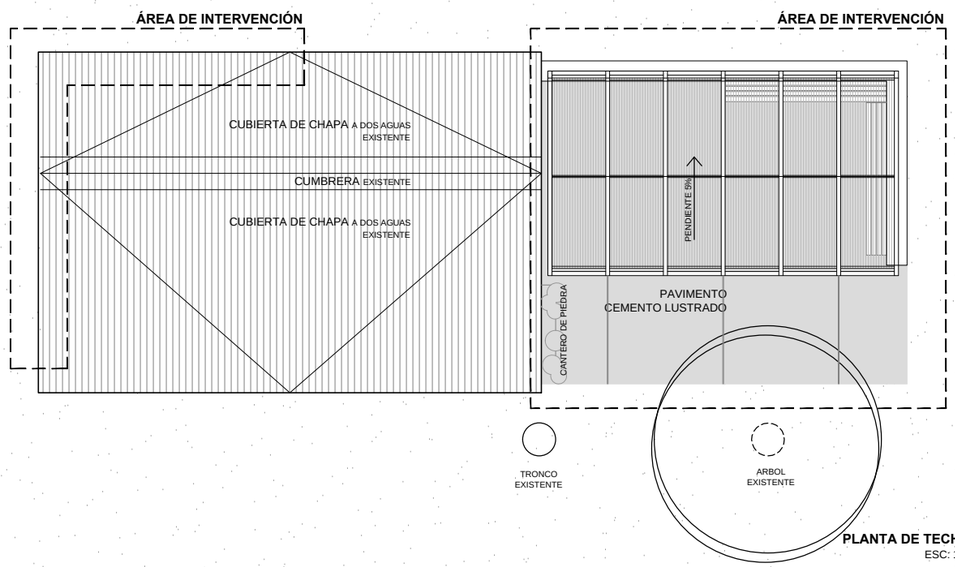

PLANTA DE TECHOS
ESC: 1:150

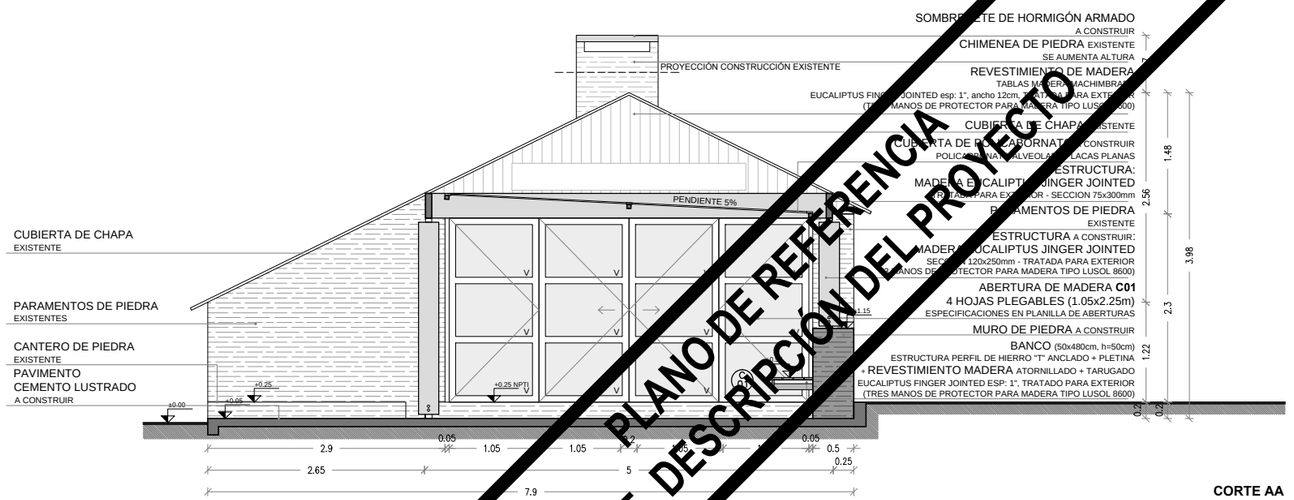

CORTE AA
ESC: 1:75

PLANO DE REFERENCIA
DE DESCRIPCIÓN DEL PROYECTO

NOTAS IMPORTANTES:
.TODAS LAS DIMENSIONES QUEDAN SUJETAS A VERIFICACIÓN EN OBRA
. LA EMPRESA CONSTRUCTORA SERÁ RESPONSABLE DEL CÁLCULO ESTRUCTURAL DE CERCHAS Y TIRANTES DE MADERA

QUEBRADA DE LOS CUERVOS

OBRA 2_OPCIÓN
CENTRO DE EDUCACIÓN AMBIENTAL - AMPLIACIÓN
PLANTA_PLANTA DE TECHOS_CORTE
ESC_1:75 - 1:50

Departamento de Arquitectura
Corporacion Nacional para el Desarrollo

00.2A.01