


PLANTA DE TECHOS  
ESC: 1:150

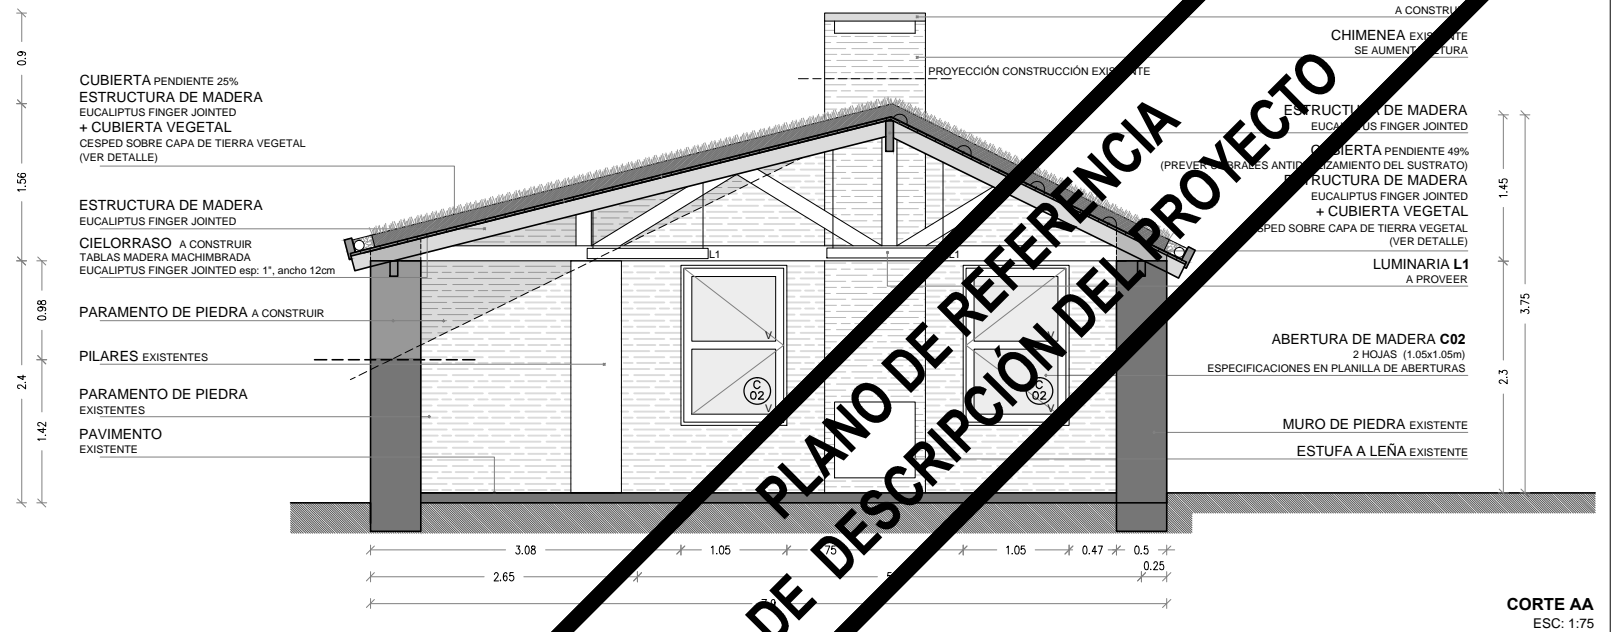

CORTE AA  
ESC: 1:75

NOTAS IMPORTANTES:  
.TODAS LAS DIMENSIONES QUEDAN SUJETAS A VERIFICACIÓN EN OBRA  
. LA EMPRESA CONSTRUCTORA SERÁ RESPONSABLE DEL CÁLCULO ESTRUCTURAL DE CERCHAS Y TIRANTES DE MADERA

QUEBRADA DE LOS CUERVOS

OBRA 2\_OPCIÓN  
CENTRO DE EDUCACIÓN AMBIENTAL - AMPLIACIÓN  
PLANTA\_PLANTA DE TECHOS\_DETALLES  
ESC: 1:75 \_ 1:50

Departamento de Arquitectura  
Corporación Nacional para el Desarrollo



00.2B.01