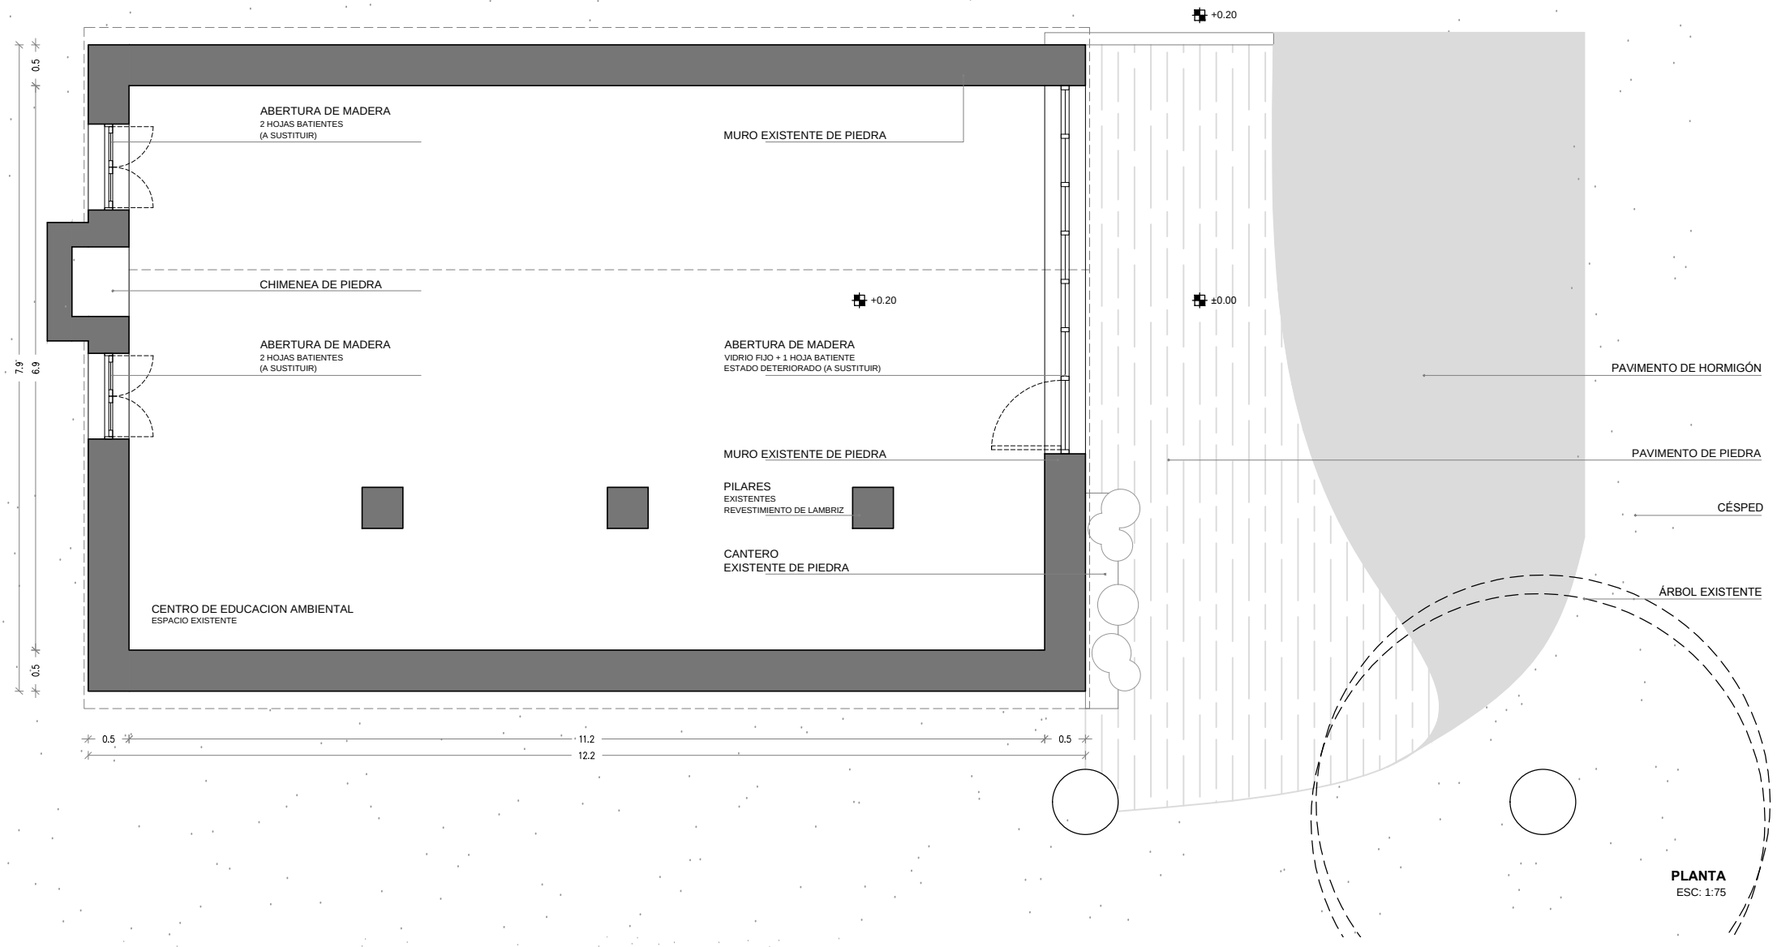

PLANTA
ESC: 1:75

PILAR REVESTIDO LAMBRIZ | **CIELORRASO** LAMBRIZ | **INSTALACIÓN ELECTRICA** APARENTE | **PARAMENTOS + PAVIMENTO** PIEDRA

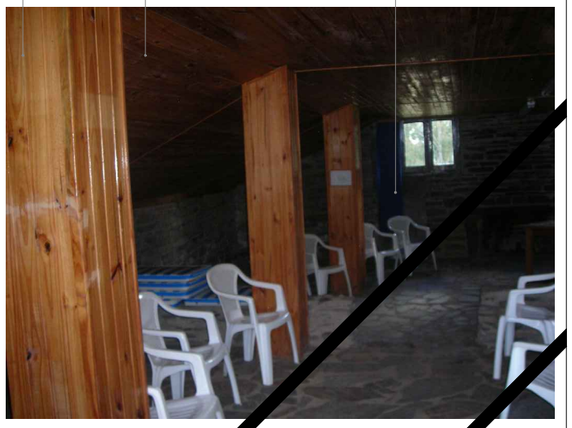

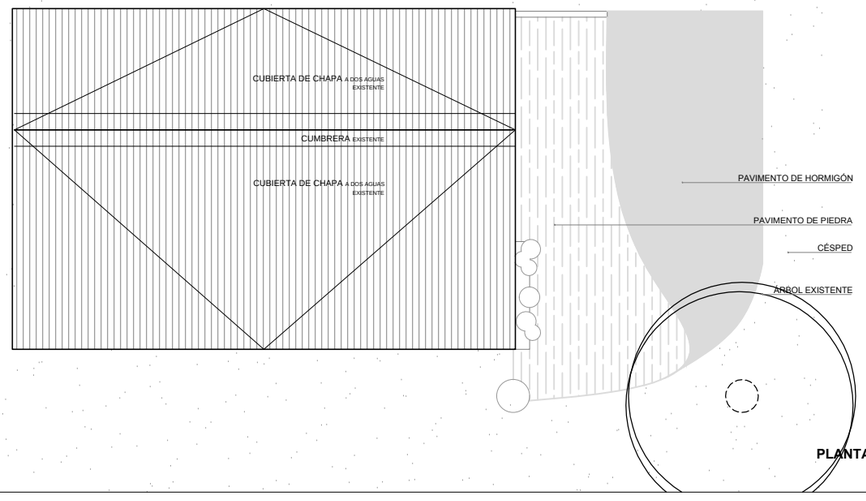

PLANTA DE TECHOS
ESC: 1:150

REVESTIMIENTO EXTERIOR
MADERA
ESTADO: DETERIORADO
(A SUSTITUIR)

ABERTURA EXISTENTE
MADERA
ESTADO: DETERIORADO
(A SUSTITUIR)

PAVIMENTO EXTERIOR
PIEDRA + HORMIGÓN

PLANO DE REFERENCIA
DE DESCRIPCIÓN DEL PROYECTO

NOTA IMPORTANTE:
TODAS LAS DIMENSIONES QUEDAN SUJETAS A VERIFICACIÓN EN OBRA

QUEBRADA DE LOS CUERVOS

OBRA 2
CENTRO DE EDUCACIÓN AMBIENTAL_SITUACION ACTUAL
PLANTA_PLANTA DE TECHOS
ESC_1:75 / 1:150

Departamento de Arquitectura
Corporacion Nacional para el Desarrollo

00.02.01