





FACHADA
NORESTE
ESC: 1:75



FACHADA
SUROESTE
ESC: 1:75

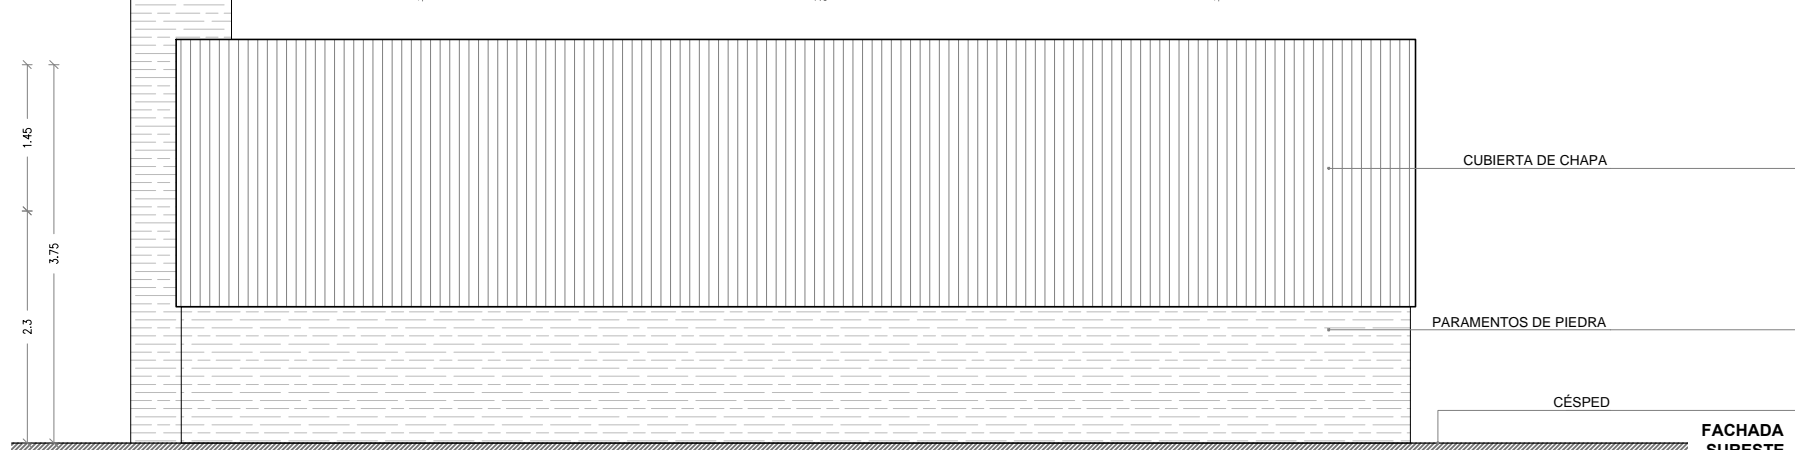

FACHADA
SURESTE
ESC: 1:75

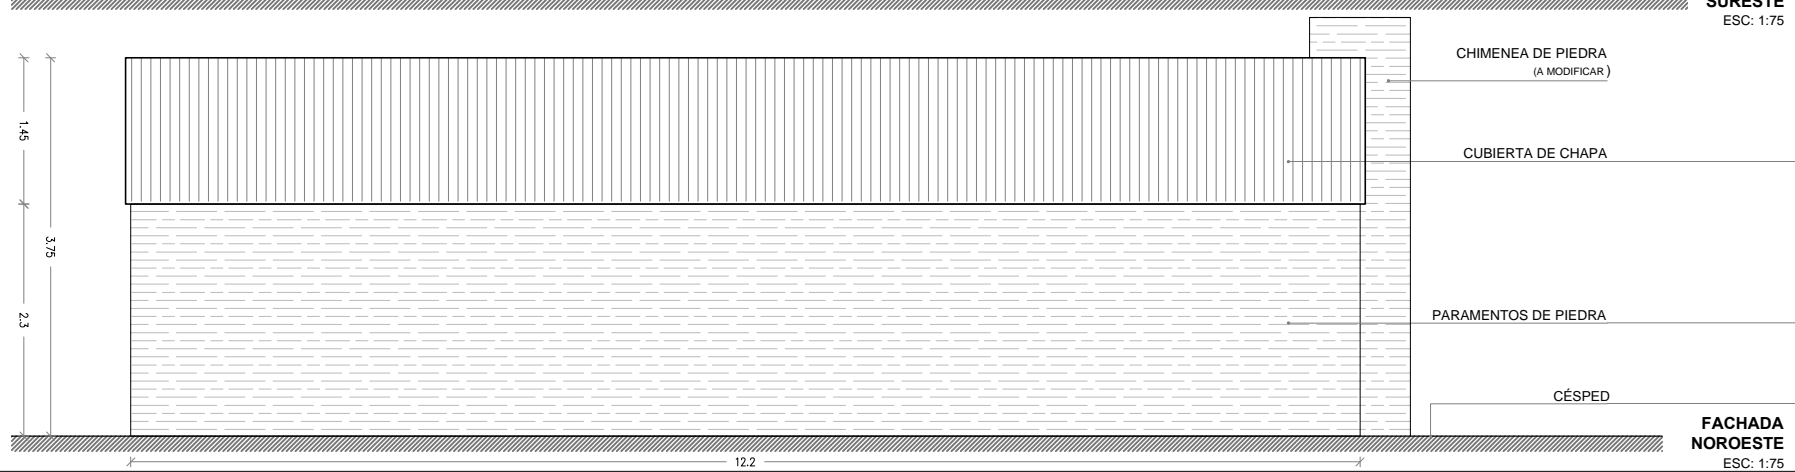

FACHADA
NOROESTE
ESC: 1:75

NOTA IMPORTANTE:
TODAS LAS DIMENSIONES QUEDAN SUJETAS A VERIFICACIÓN EN OBRA

QUEBRADA DE LOS CUERVOS

OBRA 2
CENTRO DE INTERPRETACIÓN AMBIENTAL - SITUACIÓN ACTUAL
FACHADAS
ESC: 1:75

Departamento de Arquitectura
Corporación Nacional para el Desarrollo

