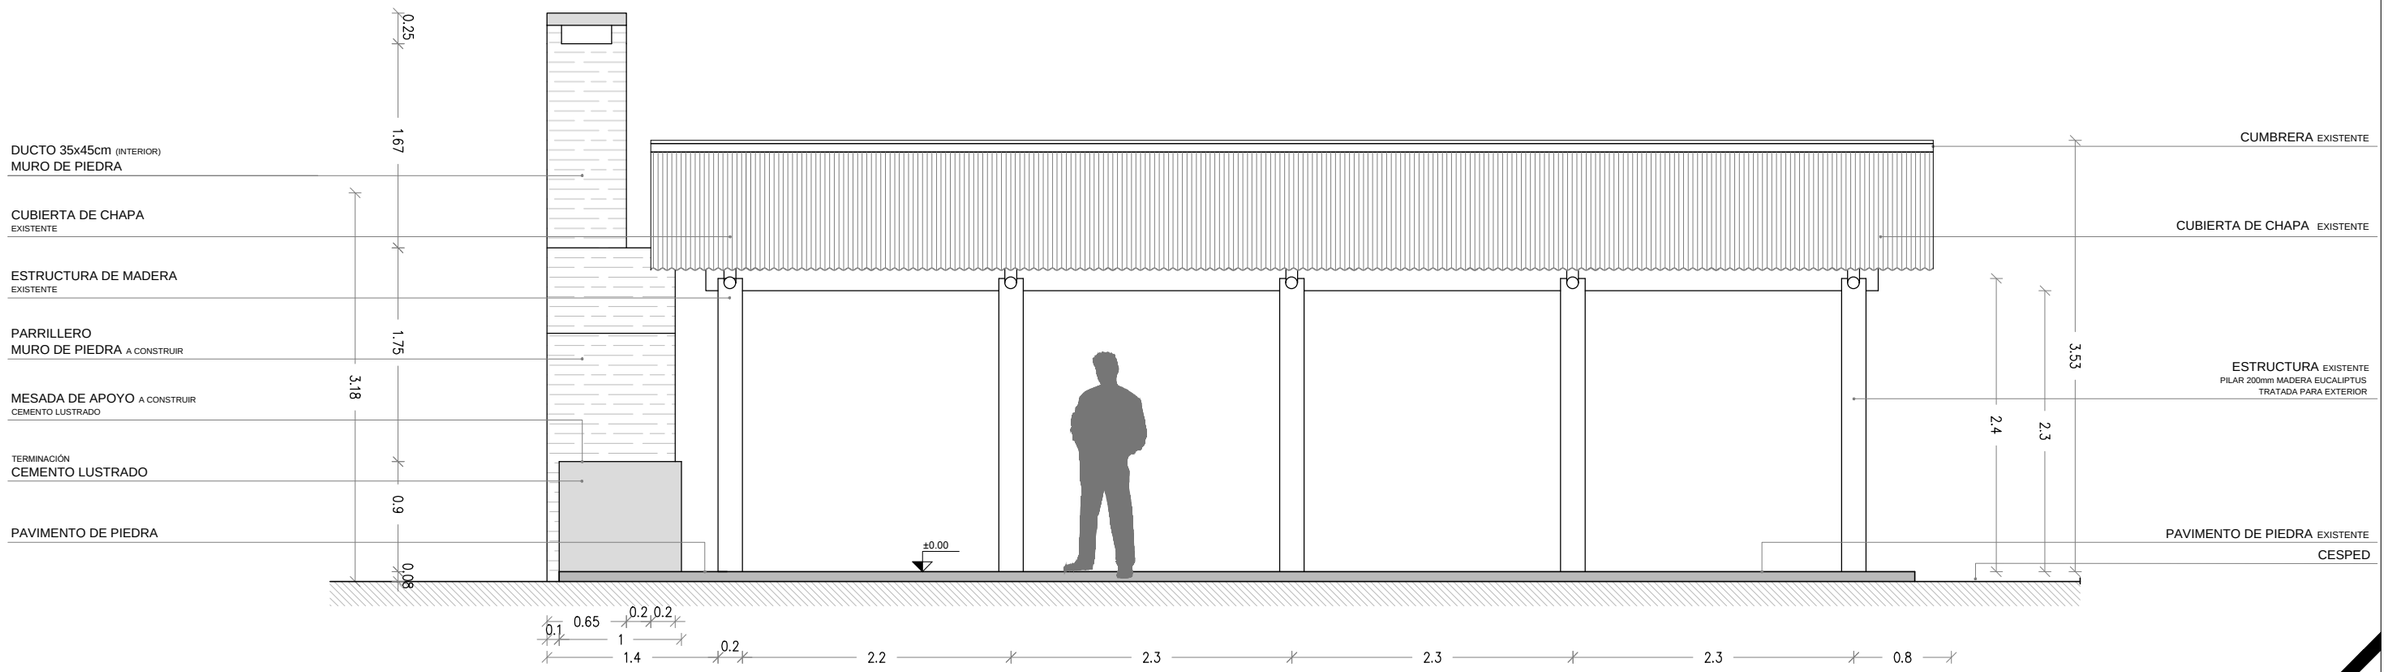

FACHADA LATERAL
ESC: 1:50

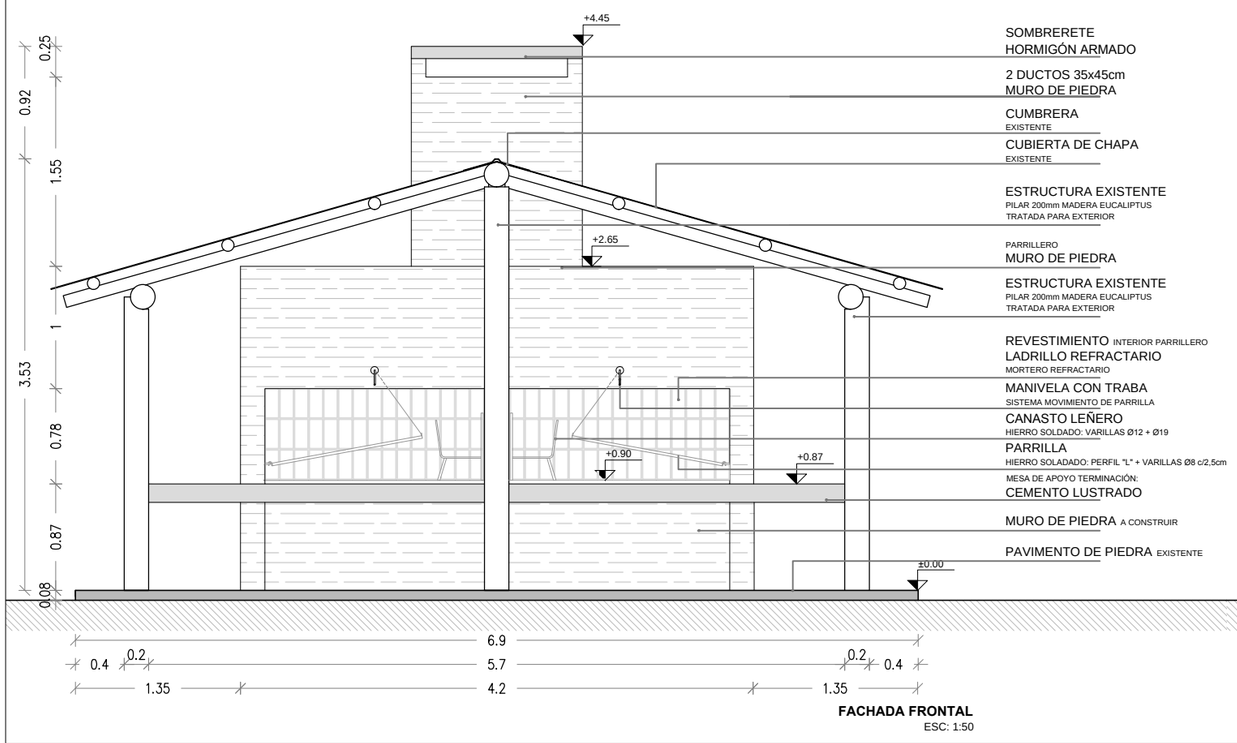

FACHADA FRONTAL
ESC: 1:50

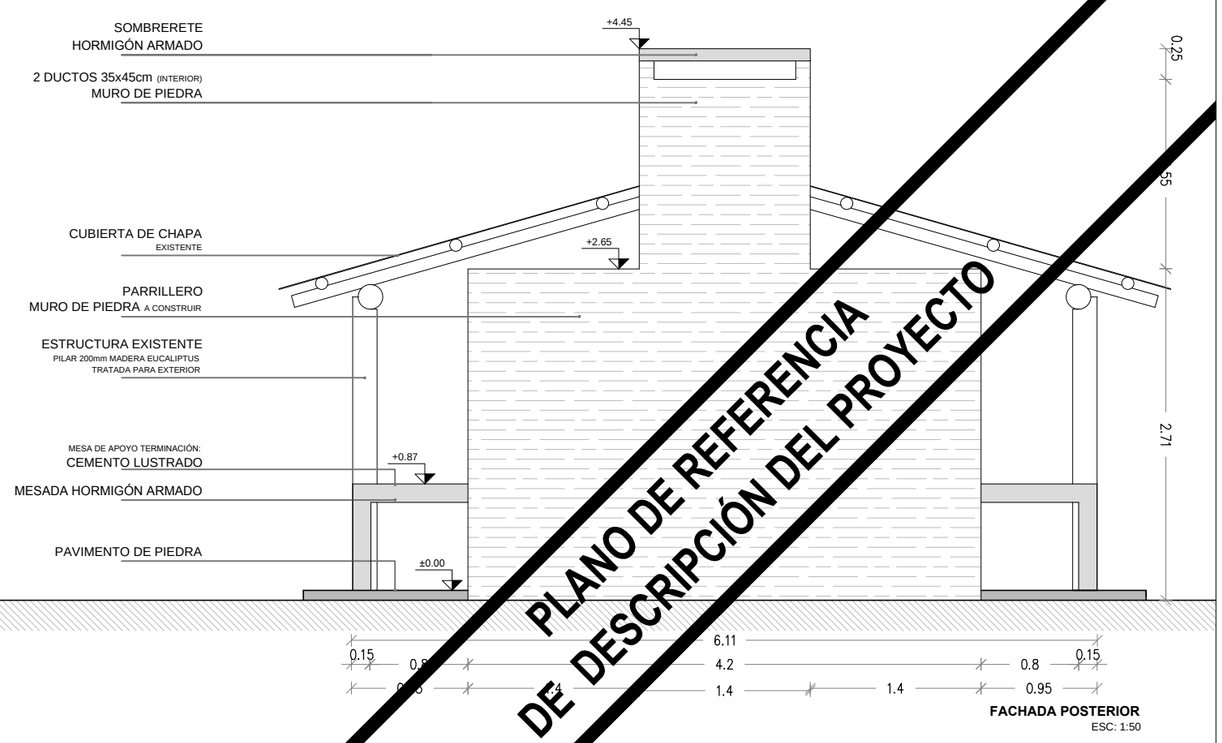

FACHADA POSTERIOR
ESC: 1:50

PLANO DE REFERENCIA
DE DESCRIPCIÓN DEL PROYECTO

NOTA IMPORTANTE:
TODAS LAS DIMENSIONES QUEDAN SUJETAS A VERIFICACIÓN EN OBRA

QUEBRADA DE LOS CUERVOS

OBRA 4
PARRILLERO
FACHADAS
ESC_1:50

Departamento de Arquitectura
Corporacion Nacional para el Desarrollo

00.04.02