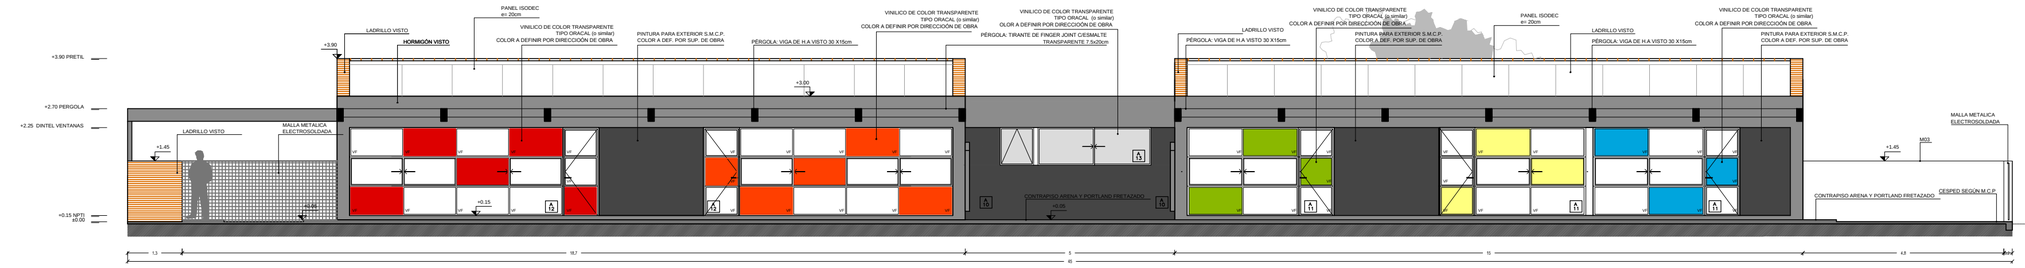

FACHADA SURESTE
Esc: 1:75

FACHADA NOROESTE
Esc: 1:75

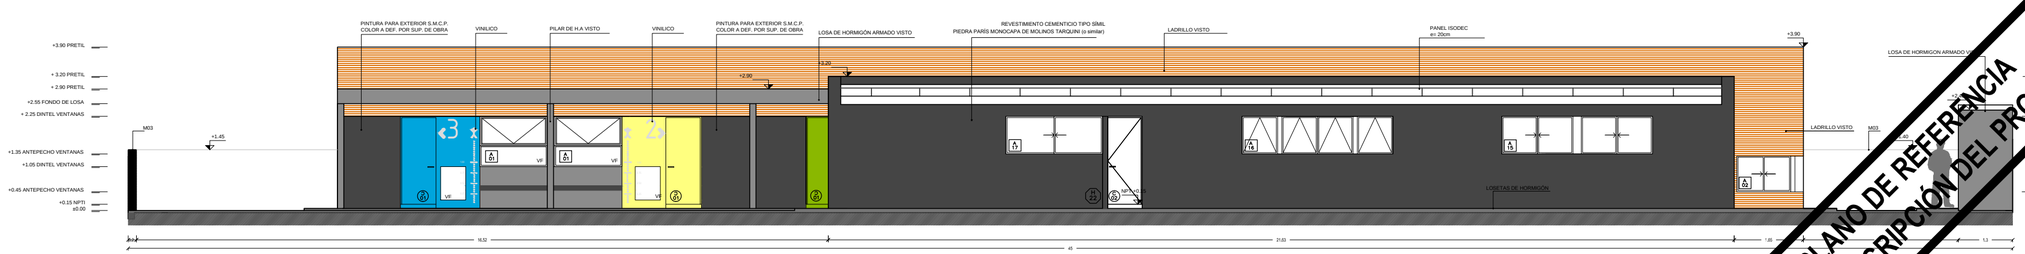

FACHADA NOROESTE
Esc: 1:75

PLANO DE REFERENCIA
DE DESCRIPCIÓN DEL PROYECTO

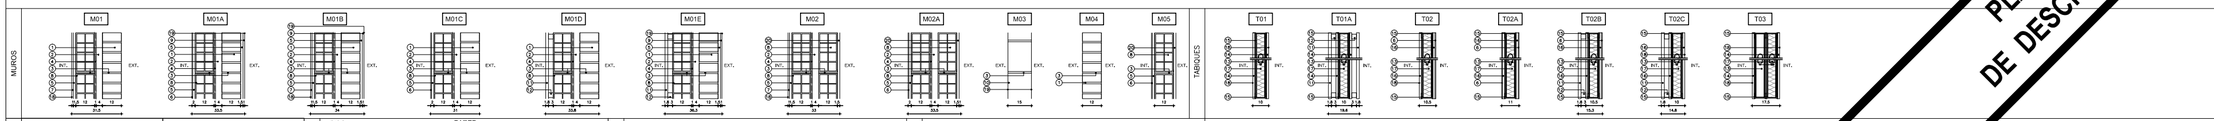

REFERENCIAS ALBAÑILERÍA

CARPINTERIA (POCO) PISTEROS
HERRERIA (M HOJA) ESPEJOS
ALUMINIO (V VIDRIO) EQUIPAMIENTO

LOS NIVELES INDICADOS EN ESTA LAMINA SE REFIEREN AL NIVEL DE PISO TERMINADO INTERIOR DE PLANTA BAJA.

±0.00 NIVEL ALTIMETRICO
±0.00 NIVEL NUEVO — ALBAÑILERIA

M0X TIPO DE MURO
(POCO) DESTINO
LOCAL T. NUMERO DE LOCAL
(V VIDRIO) CORTE
(A LAMINA) LAMINA DEL CORTE

DESTINO	DESTINO DEL LOCAL				
LOCAL	DESIGNACIÓN				
Nro.	PISO	ZÓCALO	PARED	RECRIMADO	
AREA	m²	NPT	+0.00		

TERMINACIONES

PISO
01 - BALDOSA MONOLITICA DE 30X30X4.8cm
TIPO BLANSINO MONOCAPA - COMPACTO JB
(o similar). Color a definir por la supervisión de obra.
02 - VINILICO ASINTTICOS ESTANDARD
EXCELON RAVE (o similar) EN ROLLO e= 3.2mm
Color a definir por la supervisión de obra.
03 - LADRILLO DE CAMPO 5.5x12x25cm
TIPO BLANSINO MONOCAPA - COMPACTO JB
CON TERMINACIÓN ANTIDESLIZANTE GRANALLADO
Color a definir por la supervisión de obra.
04 - CONTRAPISO Arena y Portland (e M.C.P.
05 - LOSETAS PREFABRICADAS DE HORMIGÓN

ZOCALO
01 - BALDOSA MONOLITICA 10cm/h
TIPO BLANSINO MONOCAPA - COMPACTO JB
(o similar). Color a definir por la supervisión de obra.
02 - ZÓCALO DE MADERA 7 % NATURAL
ESMALTE TRANSPARENTE

PARED
01 - REVOQUE FINO TIPO D CON TERMINACION PINTURA LATEX MATE
PARA INTERIOR. Color a definir por la supervisión de obra.
02 - CERAMICA G4 a/ M.C.P.
Color y tipo a definir por la supervisión de obra.
03 - LADRILLO DE CAMPO (e M.C.P.
04 = MELAMINICO 18mm CANTO ABS 2mm e/ M.C.P.
05 - LADRILLO VISTO 5.5x12x25cm
TIPO BLANSINO MONOCAPA - COMPACTO JB
06 - REVOQUE FINO TIPO H CON TERMINACION PINTURA LATEX MATE
PARA EXTERIOR. Color y tipo a definir por la supervisión de obra.
06 - ENCUBO Y PINTURA ANTIHONGOS EN COCINA Y BAÑOS
07 - REVESTIMIENTO CEMENTICIO TIPO SIMIL PIEDRA PARIS
MONOCAPA DE MOLINOS TARQUINI (o similar).
Color a definir por la supervisión de obra.

CIELORRASO
01 = RODEC e= 20/mm.
02 = PLACA DE YESO DURLOCK 9,5mm JUNTA TOMADA.
TERMINACIÓN ENDUIDO Y PINTURA ANTIHONGOS
03 = LOSA DE AL VISTO

PLANILLA DE MUROS

REFERENCIAS
1. LADRILLO DE CAMPO e/MCP
2. CAMARA DE AIRE.
3. MORTERO DE ASIENTO e/MCG.
4. REVOQUE FINO EXTERIOR HIDROFUGO TIPO A e/MCG.
5. REVOQUE GRUESO e/MCP (EXT. TIPO B, INT. TIPO C).
6. REVESTIMIENTO CERÁMICO 30x30/m e/MCP.
7. REVOQUE FINO INTERIOR TIPO D e/MCP.
8. TECHO LO 12x30x25cm
9. REVOQUE FINO EXTERIOR TIPO H e/MCP.
10. BLOQUE HORMIGÓN VIBROPRENSADO e/MCP.
11. REVESTIMIENTO MELAMÍNICO 10mm e/MCP.
12. ESTRUCTURA SOPORTE REVESTIMIENTO MELAMÍNICO
13. MONTANTE 65mm
14. PLACA DE YESO DURLOCK 12,5mm
15. BOLERA 15mm
16. PLACA DE YESO DURLOCK 9,5mm JUNTA TOMADA.
17. LANA DE VIDRIO
18. PINTURA PARA INTERIOR e/MCP
19. PINTURA PARA EXTERIOR e/MCP
20. REVESTIMIENTO CEMENTICIO TIPO SIMIL PIEDRA PARIS MONOCAPA DE MOLINOS TARQUINI (o similar)

NOTAS
1. LOS CERRAMICOS INDICADOS SE COLOCARAN A SOGA HORIZONTAL CON JUNTA TRABADA.
2. LOS ENCUENTROS ENTRE Y EN TODOS AQUELLOS PUNTOS DONDE EXISTE HORMIGON ARMADO SE INCORPORARA POLIESTIRENO EXPANDIDO EN LA CAMARA DE AIRE e= 5cm.
3. LOS ENCUENTROS CON TERMINACIÓN EXTERIOR DE LADRILLO, SE DEJARAN PASES PARA DESAGÜE CADA 1m, EN PUNTOS INFERIORES DE CAMARA DE AIRE.

PLANILLA DE AREAS

PLANILLA DE AREAS (NO INCLUYE MUROS)

LOCAL 01 – HALL DE ACCESO	31,80 M2	LOCAL 11 - DEPOSITO 4 /SUM 3	2,25 M2
LOCAL 02 - SALA BEBES	46,40 M2	LOCAL 12 - CAMBIADOR 1° SSHH 3	3,25 M2
LOCAL 03 - SALA PREDOMOTRICIDAD	46,40 M2	LOCAL 13 - SSHH 3 /SALA 3	1,90 M2
LOCAL 04 - AULA 5	27,20 M2	LOCAL 21 - ATENCIÓN PERSONALIZADA	11,50 M2
LOCAL 05 - AULA 4	27,20 M2	LOCAL 22 - ADMINISTRACIÓN	11,50 M2
LOCAL 06 - AULA 3	27,00 M2	LOCAL 23 - DEPOSITO	2,50 M2
LOCAL 07 - KITCHENET /LIBEBES	2,60 M2	LOCAL 24 - SSHH 4	2,05 M2
LOCAL 08 - DEPOSITO 1 PISCO.	2,25 M2	LOCAL 25 - SSHH 7	3,50 M2
LOCAL 09 - CAMBIADOR 1° SSHH 1	6,90 M2	LOCAL 26 - DEPOSITO 5	6,80 M2
LOCAL 10 - SSHH 1 /SALA 4	1,90 M2	LOCAL 27 - DISPENSA COCINA	6,20 M2
LOCAL 11 - SSHH 2 - SALA PISCO.	1,90 M2	LOCAL 27 - COCINA	21,40 M2
LOCAL 12 - DEPOSITO 2 /LA 1	2,25 M2		
LOCAL 13 - DEPOSITO 3 /LA 2	2,25 M2		
LOCAL 14 - CAMBIADOR 1° SSHH 2	3,25 M2		
LOCAL 15 - SSHH 5 /AULA 1	1,90 M2		
LOCAL 16 - SSHH 6 /AULA 2	1,90 M2		

NOTA IMPORTANTE:

TODAS LAS DIMENSIONES QUEDAN SUJETAS A VERIFICACIÓN EN OBRA.

EL ±0,00 SE CORRESPONDE CON LA CURVA DE NIVEL 13,00 ESPECIFICADO EN EL PLANO U401_01.01

UNIVERSIDAD DE LA EMPRESA

FIDEICOMISO DE INFRAESTRUCTURA EDUCATIVA PÚBLICA DEL INSTITUTO DEL NIÑO Y ADOLESCENTE DEL URUGUAY

LLAMADO 06 2022
OBRA NUMERO 03 SALINAS NORTE_CANELONES_URUGUAY CALLE COLÓN ENTRE ACHIRAS Y MINUANES
NUMERO DE PADRÓN 4769 MANZANA 204 SOLAR 1
FACHADAS, ESC: 1/75

603.03.01