


PLANTA RELEVAMIENTO PLANIALTIMÉTRICO
ESC: 1:250

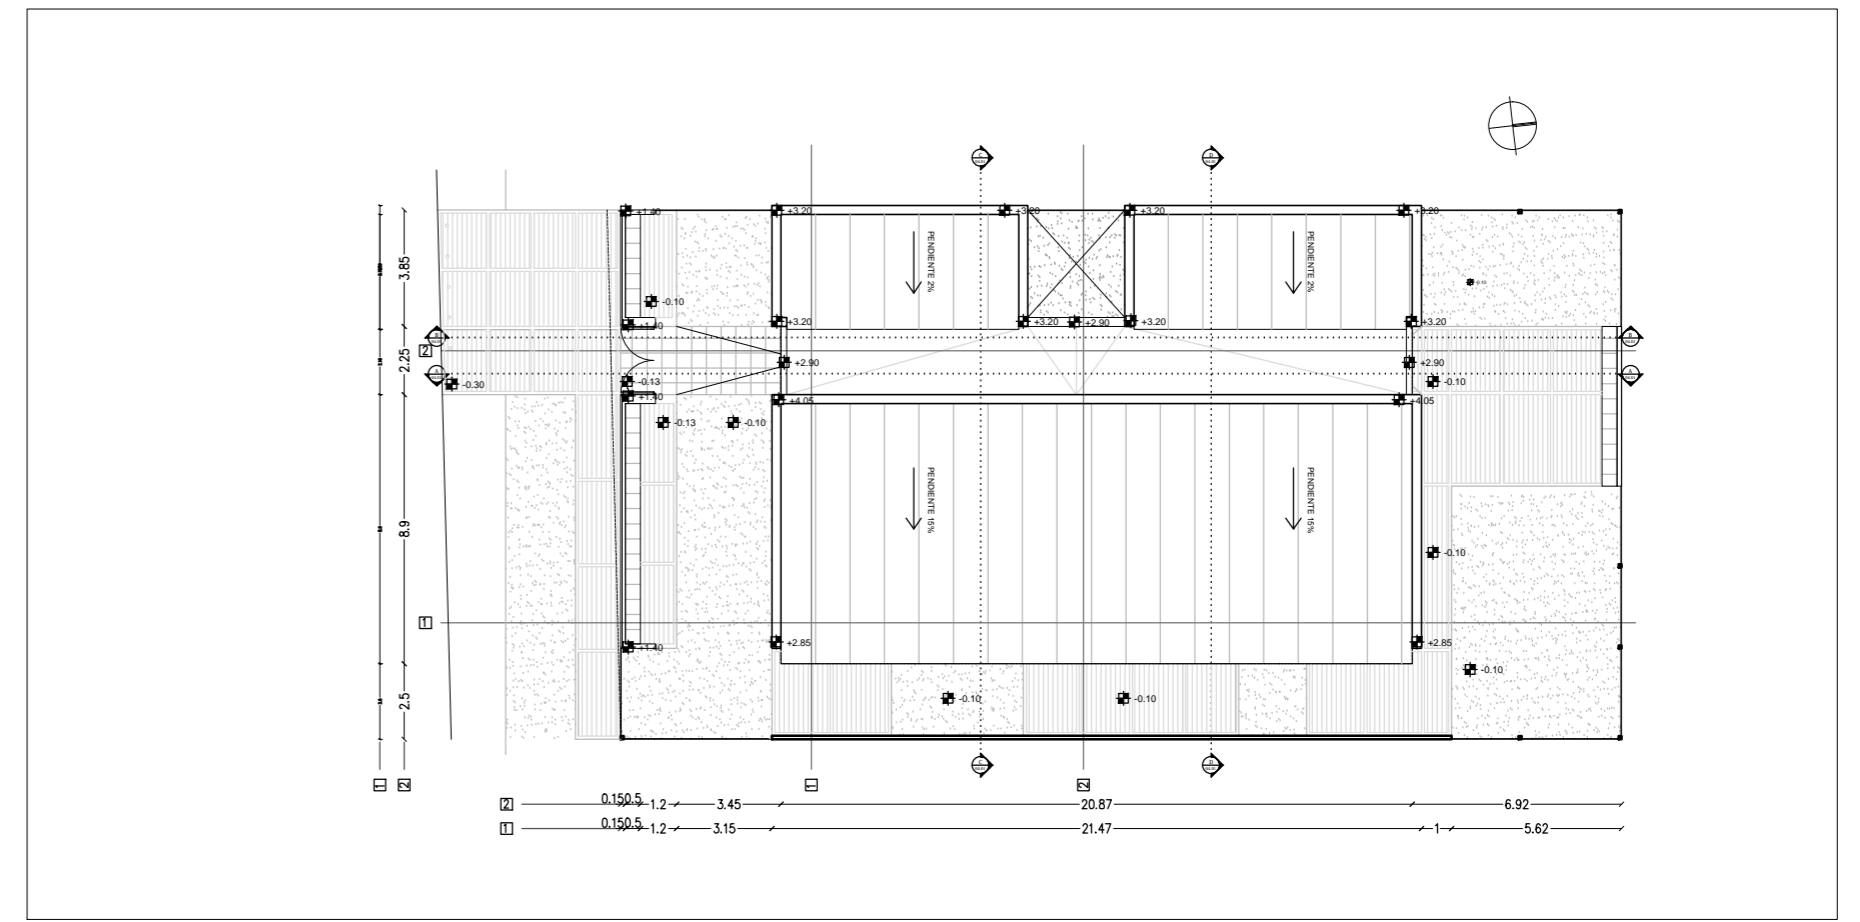

PLANTA UBICACIÓN
ESC: 1:250