




PLANTA DE UBICACIÓN

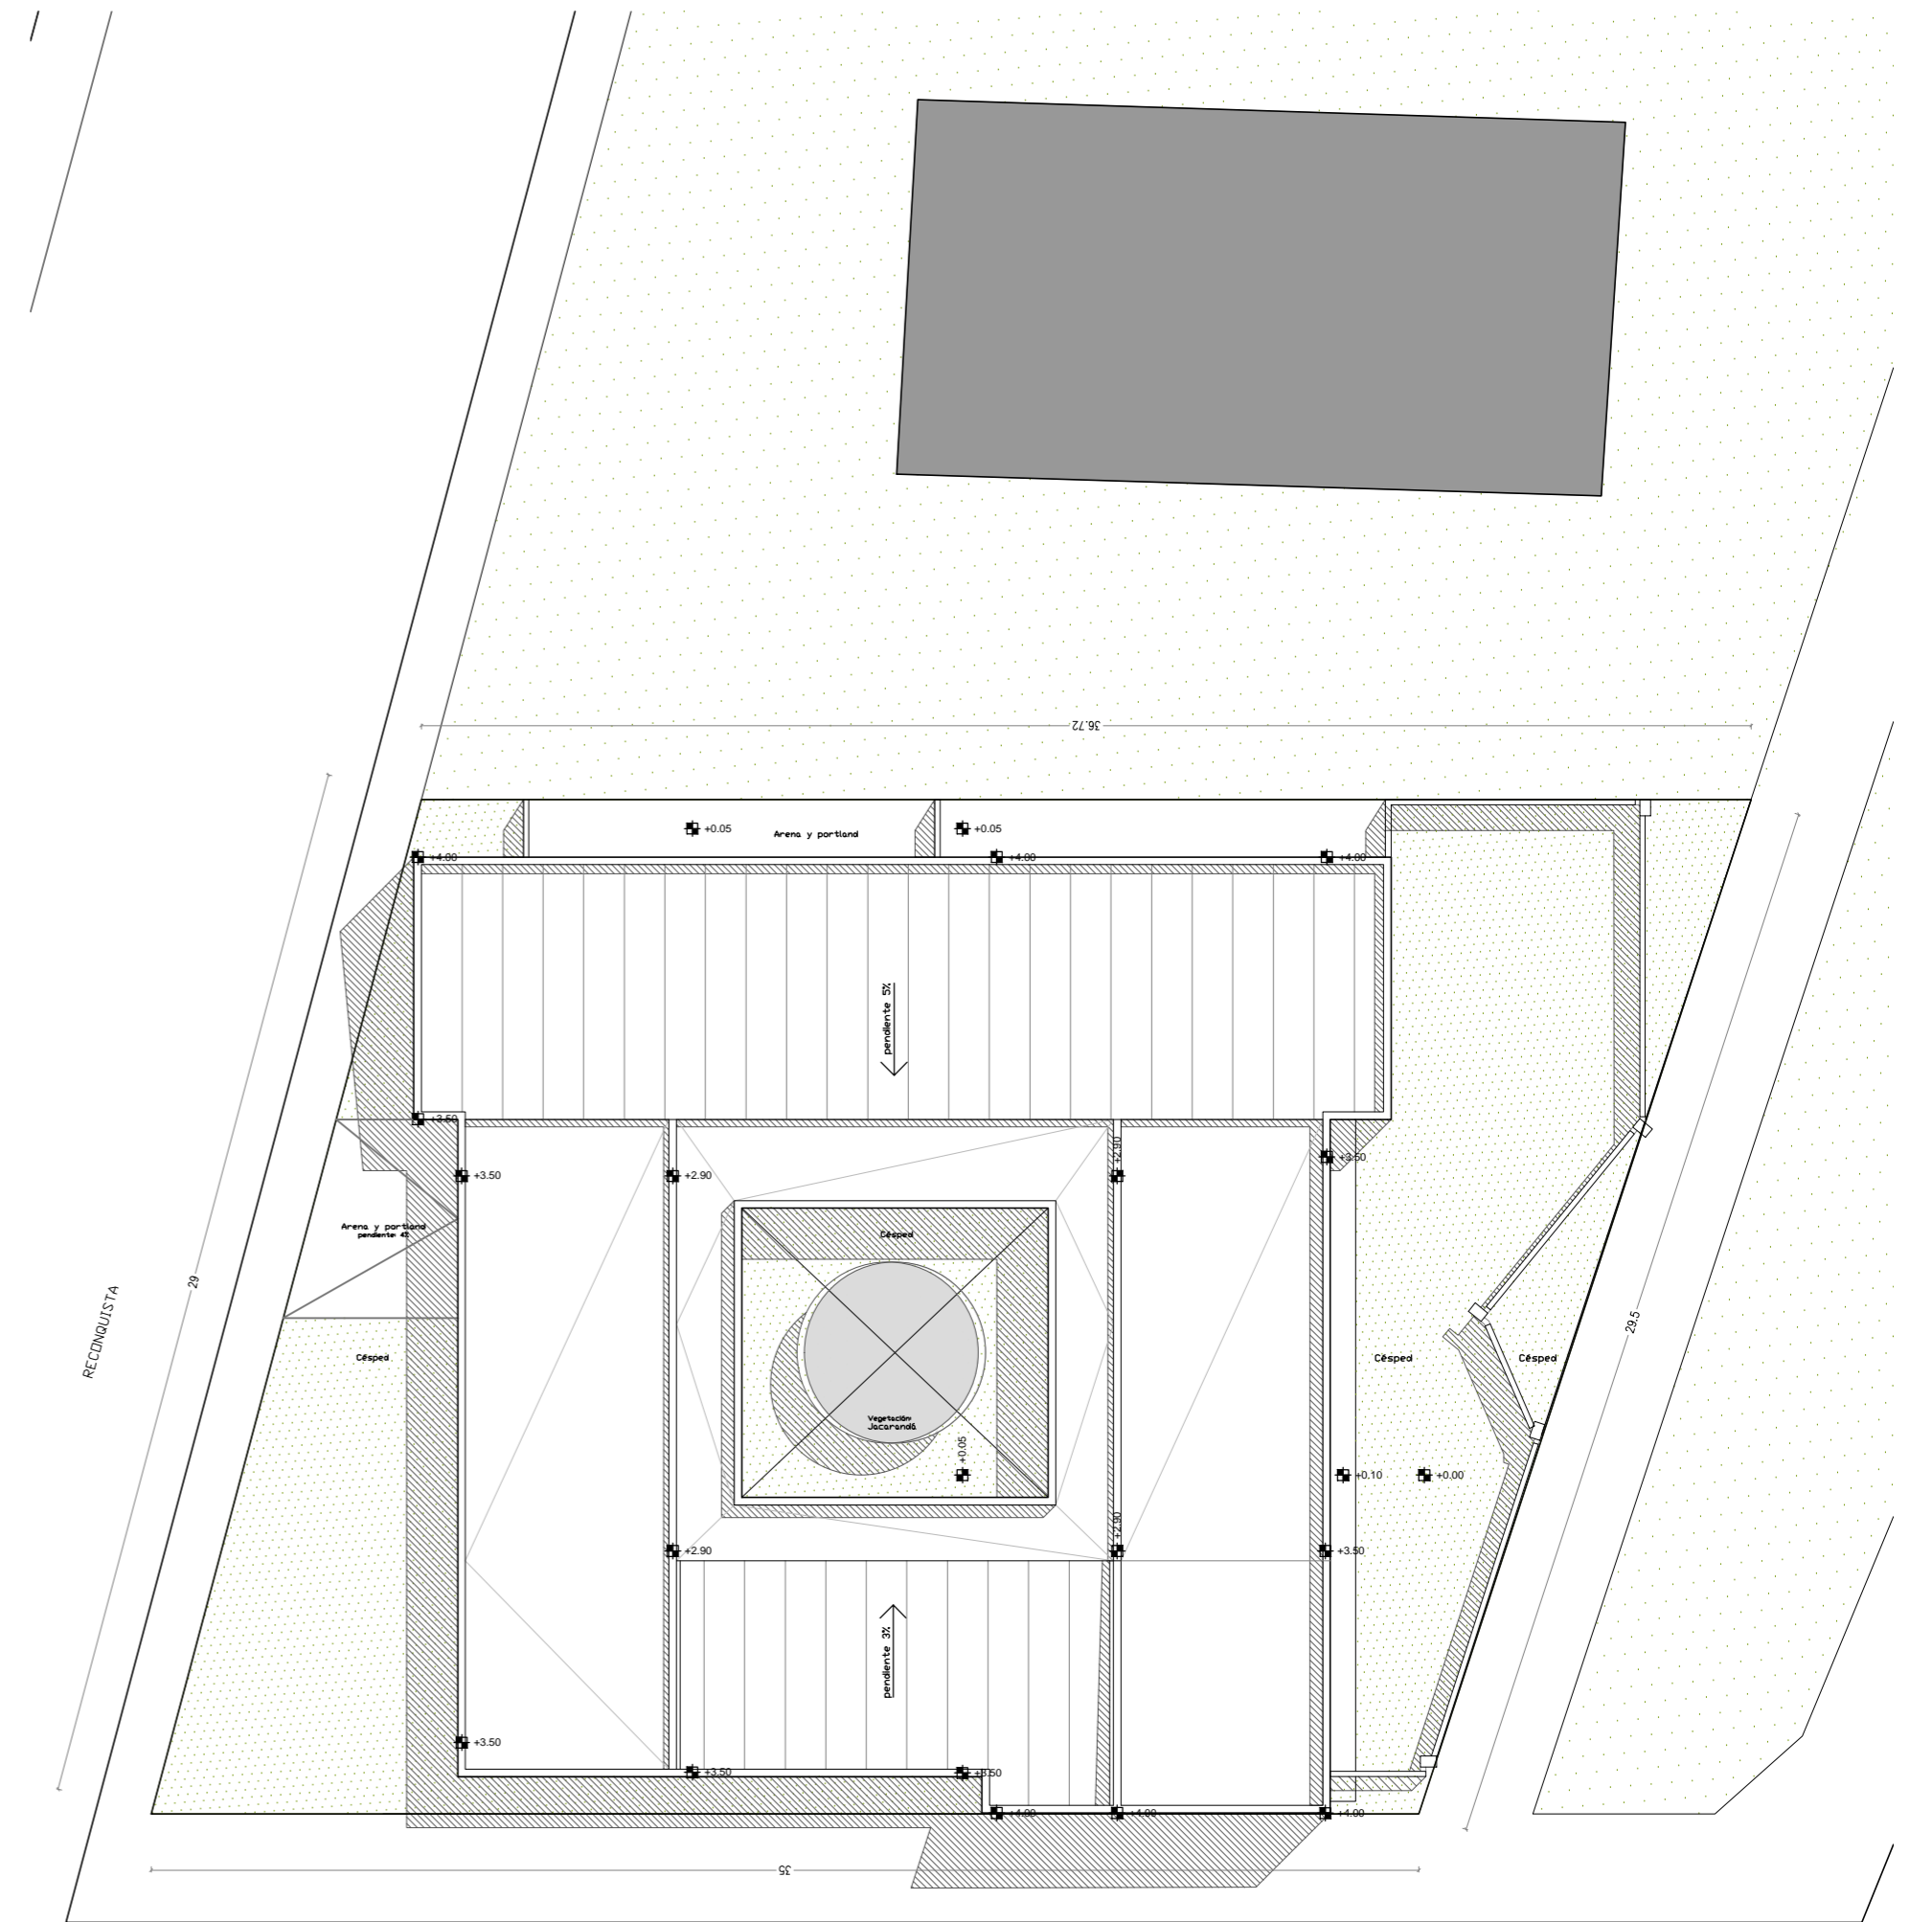

PLANTA DE TECHOS  
ESCALA 1\_200