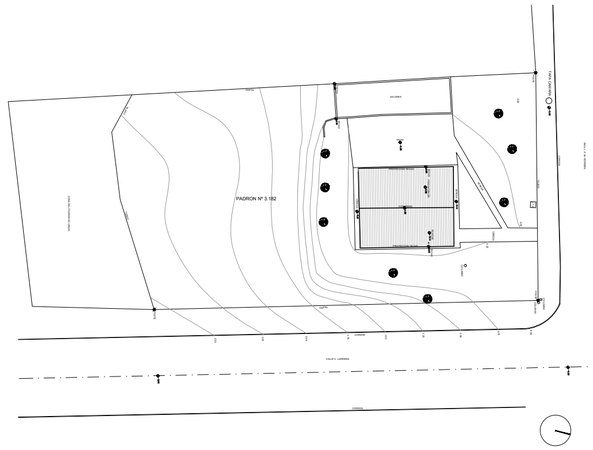

PLANTA DE UBICACIÓN - CURVAS
SITUACIÓN ACTUAL
ESCALA 1/500

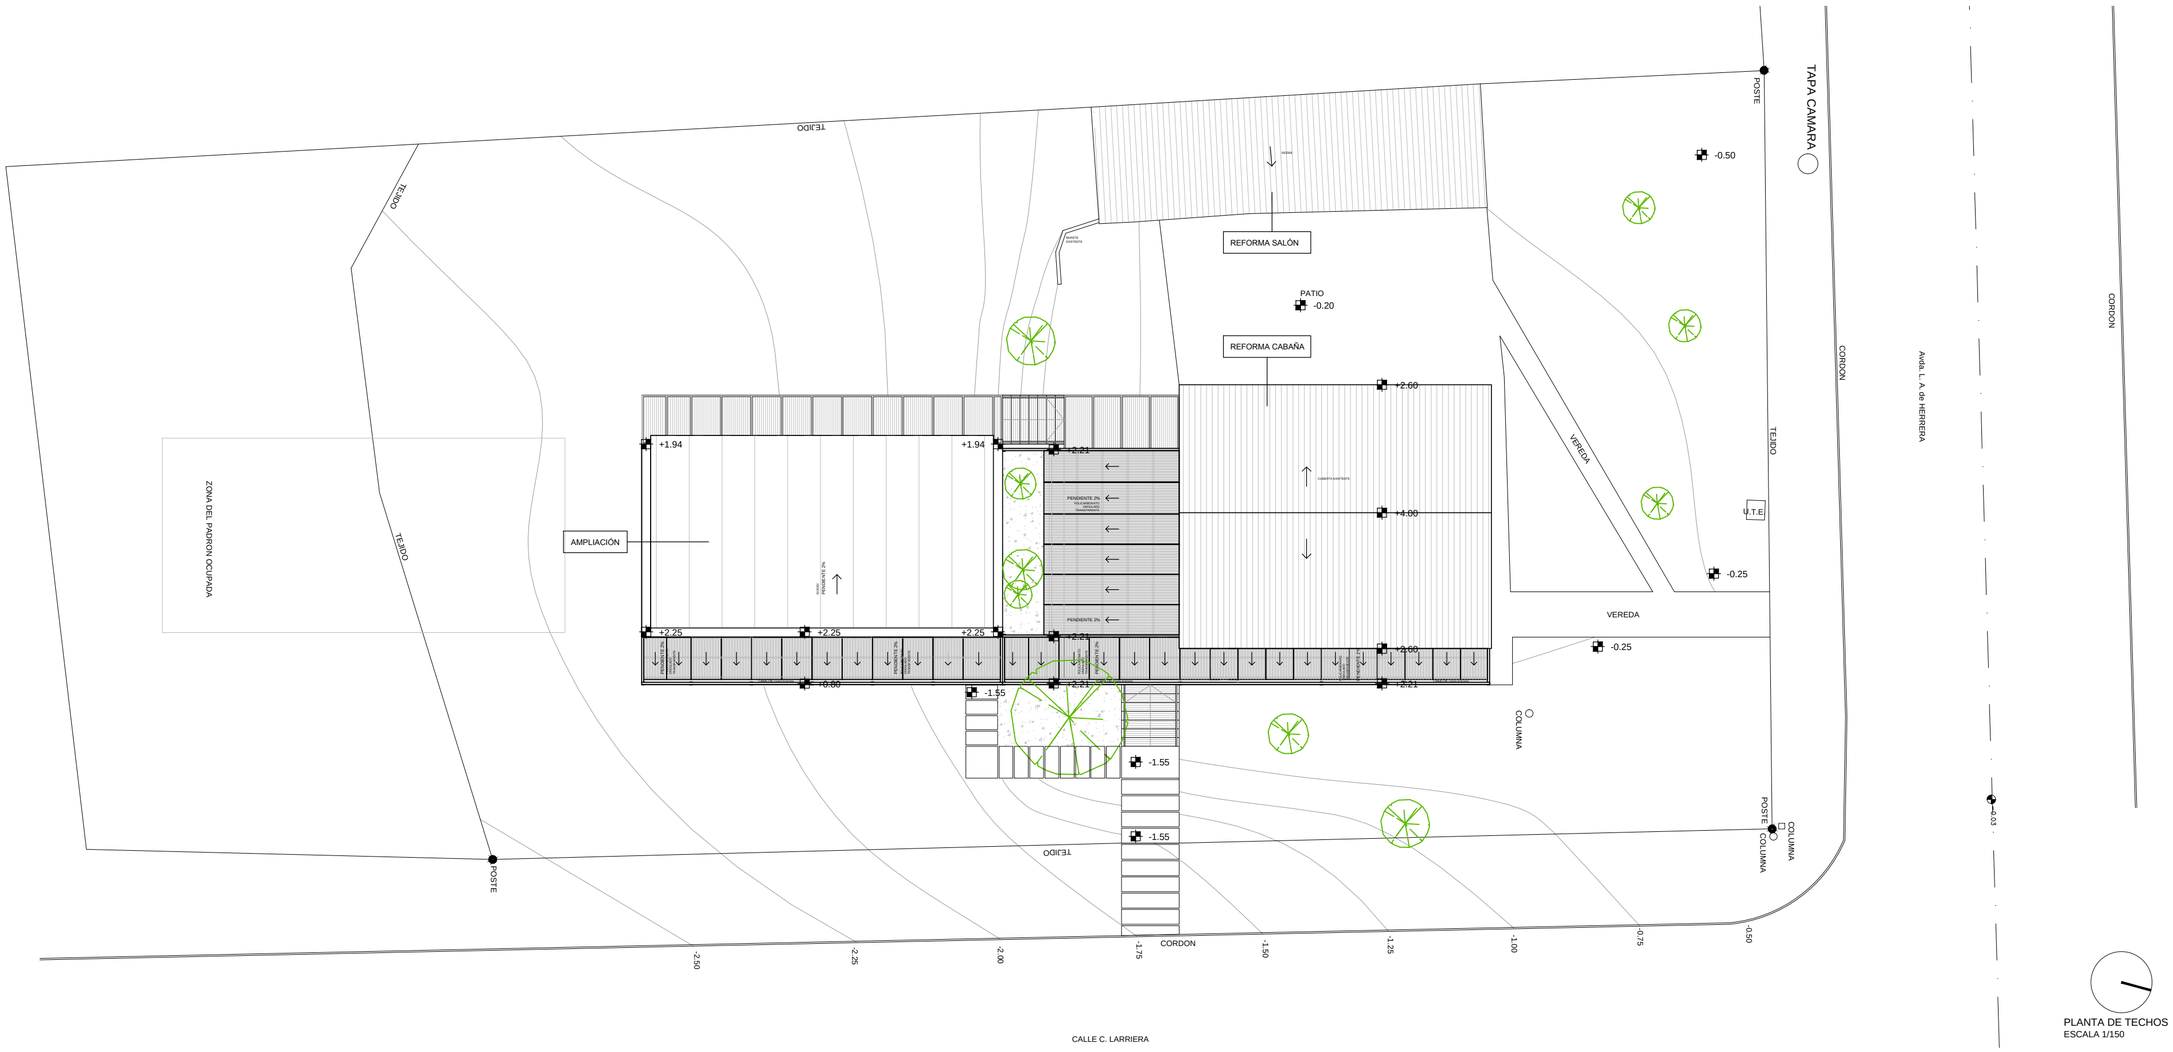

PLANTA DE TECHOS
ESCALA 1/150

FIDEICOMISO DE INFRAESTRUCTURA EDUCATIVA PÚBLICA DEL INSTITUTO DEL NIÑO Y ADOLESCENTE DEL URUGUAY

Departamento de Arquitectura
Corporación Nacional para el Desarrollo

LLAMADO 03_2013 CENTRO DIURNO HUELLITAS
OBRA NUMERO 02 SAN JOSÉ DE MAYO_SAN JOSÉ_URUGUAY CALLE: AV. L. A. DE HERRERA (RUTA 11) Y C. LARRIERA
PLANTA DE UBICACIÓN _ PLANTA DE TECHOS
NUMERO DE PADRON 3.182_CARPETA CATASTRAL Nº 46_MANZANA CATASTRAL Nº 203

302.01.01