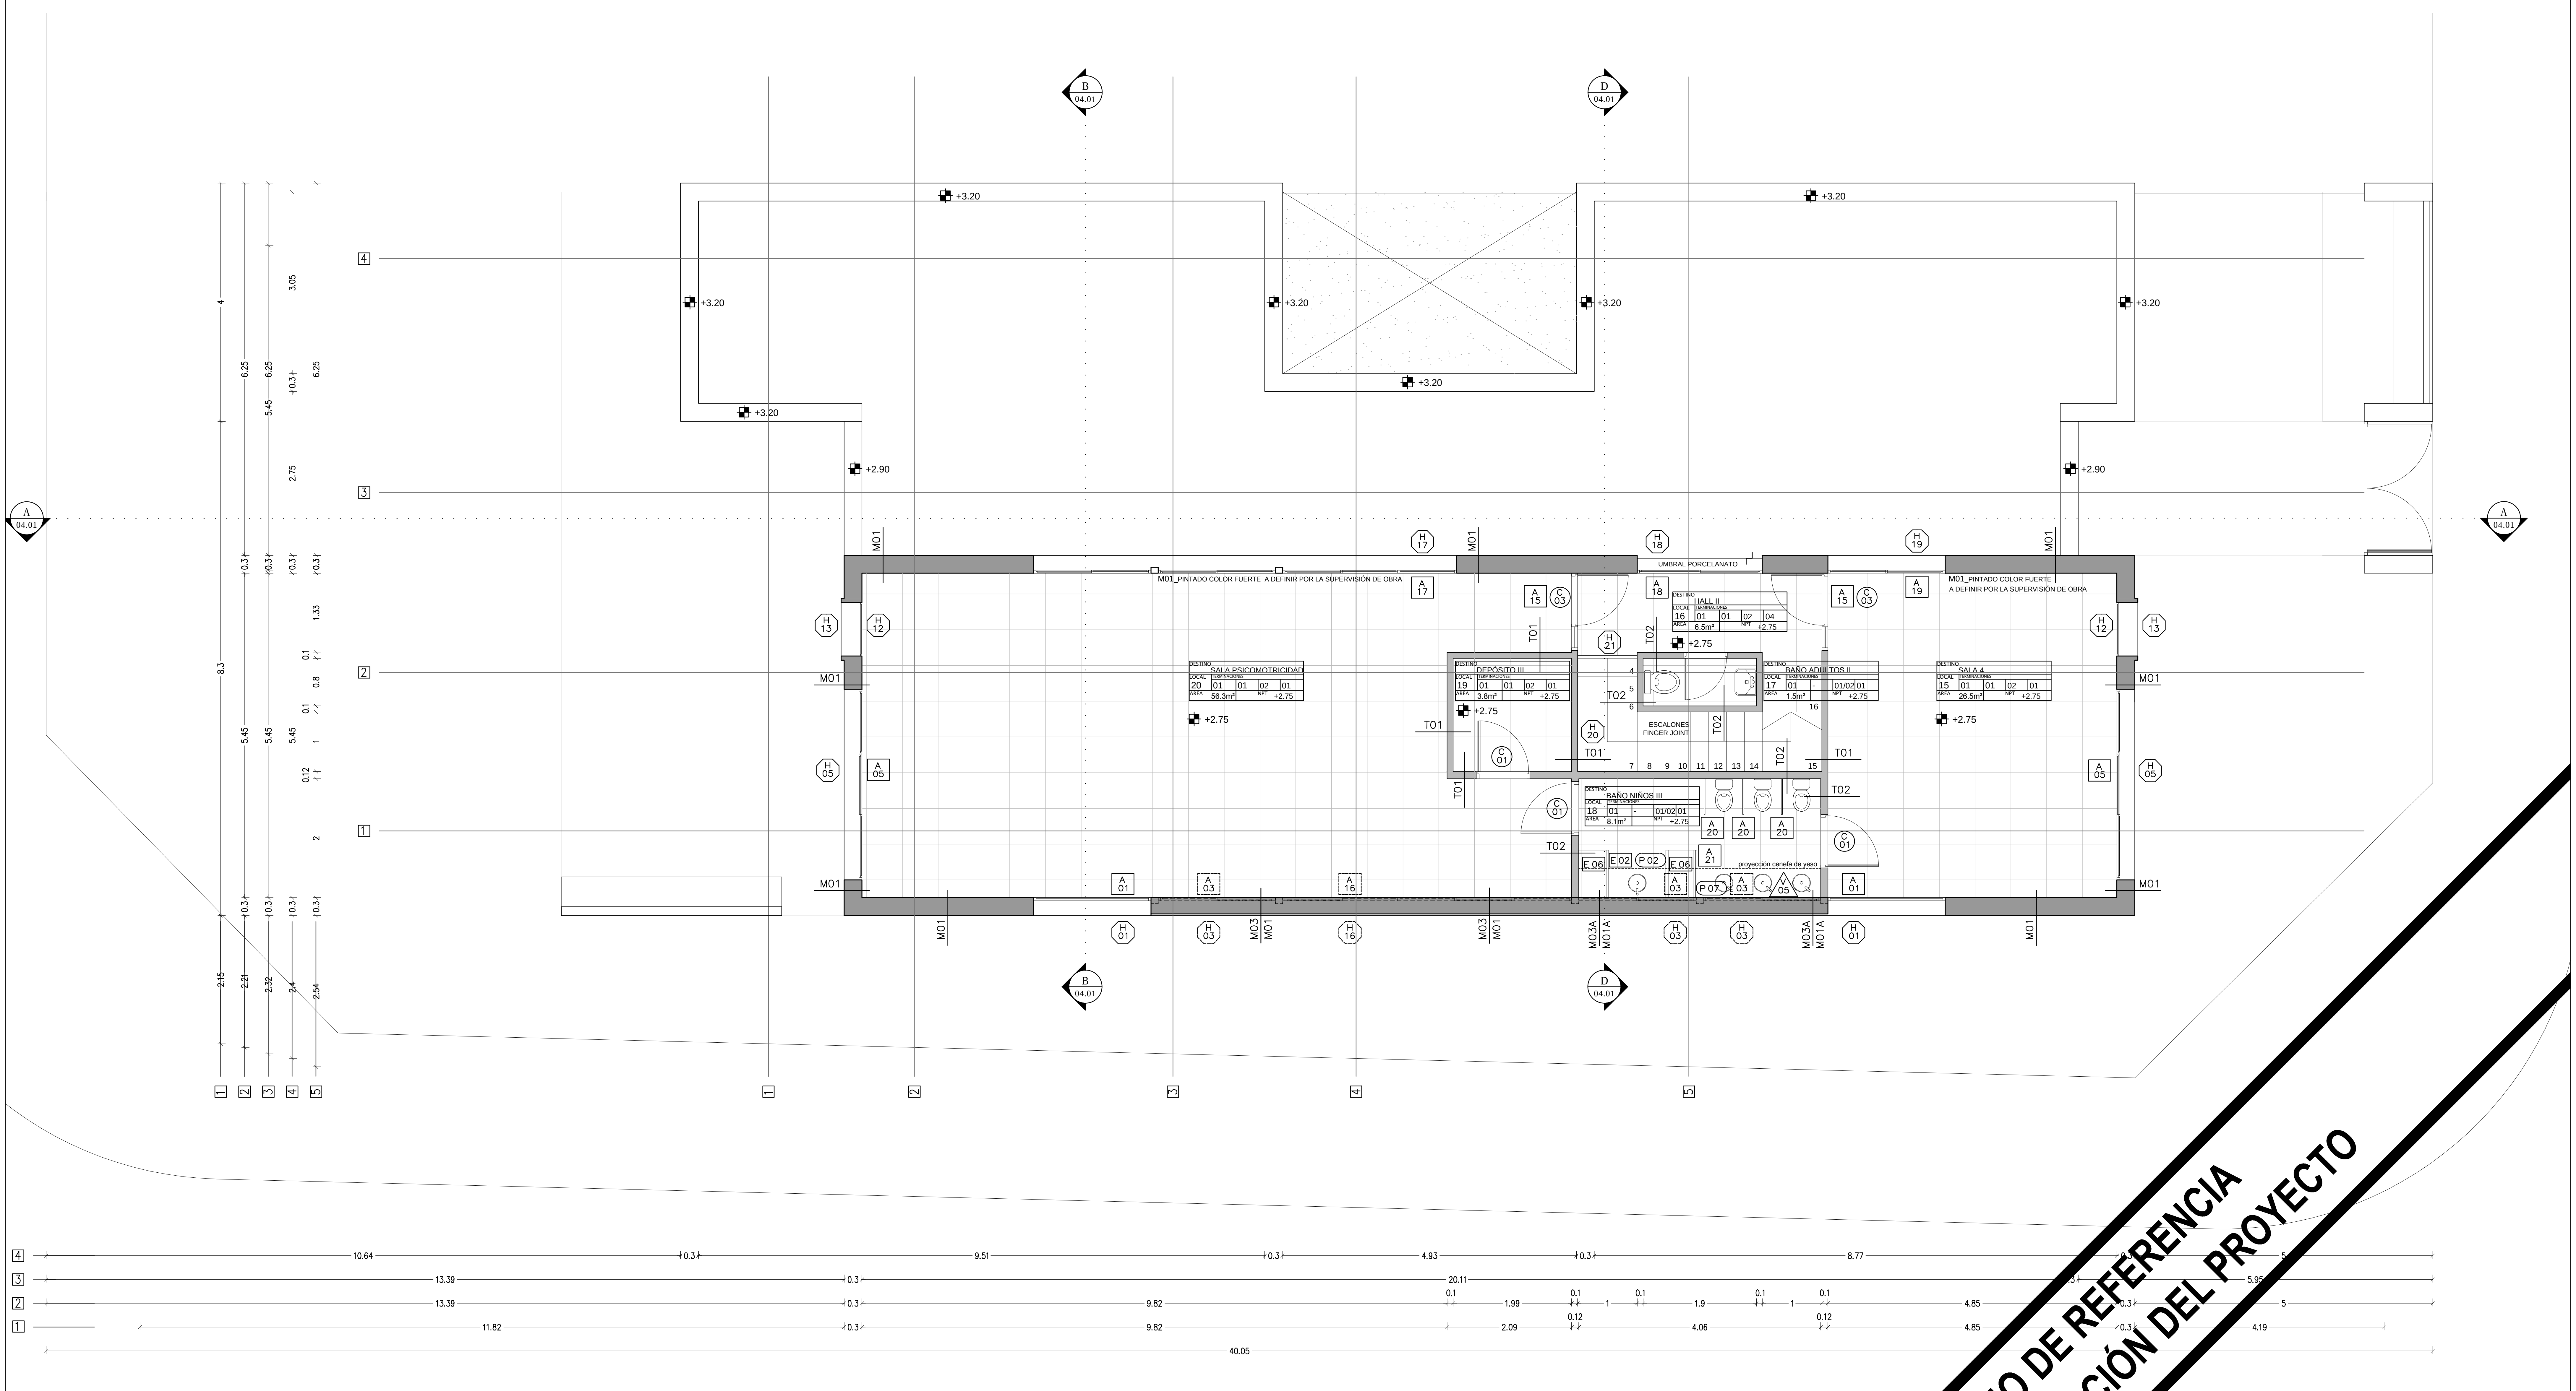

MUROS (SI ES SISTEMA TRADICIONAL)

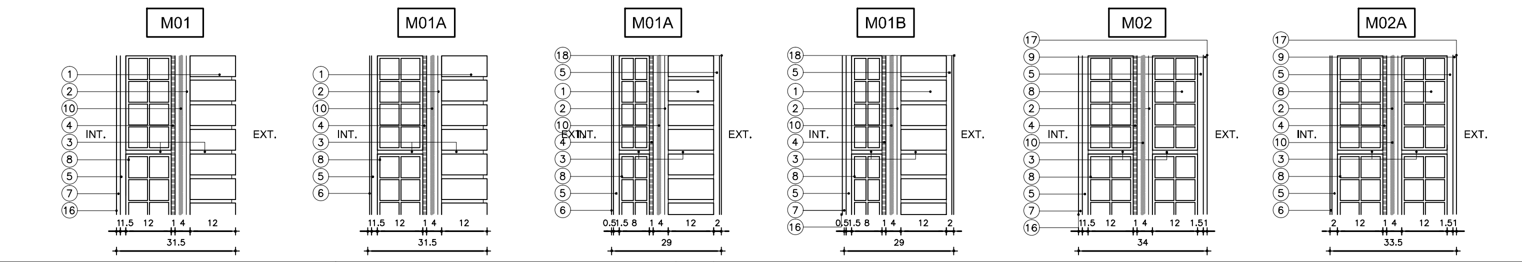

TABIQUES

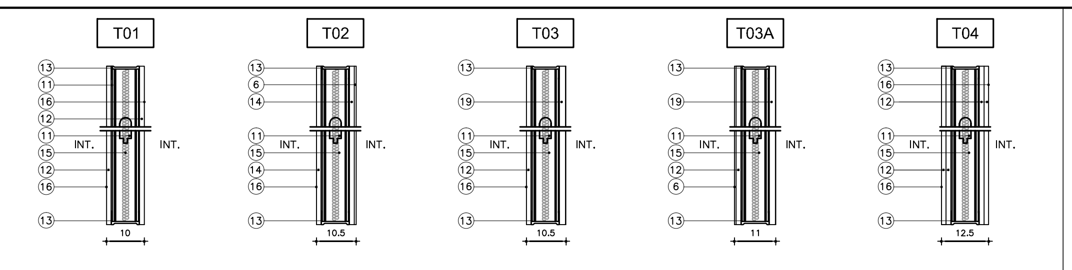

REFERENCIAS

1. LADRILLO DE CAMPO s/MCP
2. CAMARA DE AIRE.
3. MORTERO DE ASIENTO s/MCG.
4. AZOTADA DE A Y P CON HIDRÓFUGO TIPO A s/MCG.
5. REVOQUE GRUESO s/MCP (EXT: TIPO B, INT: TIPO C)
6. REVESTIMIENTO CERÁMICO 60x30cm s/MCP.
7. REVOQUE FINO INTERIOR TIPO D s/MCP.
8. TICHOLO 12x25x25cm.
9. BALAI PLANCHADO EXTERIOR s/MCP
10. POLIESTIRENO EXPANDIDO EN CÁMARA DE AIRE e=3cm
11. MONTANTE 69mm
12. PLACA DE YESO 12.5mm
13. SOLERA 70mm
14. PLACA DE YESO 12.5mm RESISTENTE LA A HUMED
15. LANA DE VIDRIO
16. PINTURA PARA ERIOR s/MC
17. PINTURA PA EXTERIOR P
18. PASTILLA RAMICAS 5 cm
    Color y efinir por la supervici e obra.
19. LAM O PLÁSTICO BRILLO BRE PLACA DE MDF e=16 m
    C Amarillo cromo, Azul lago y Rojo

LOS LADRILLOS INDICADOS SE COLOC RAN A SOGA HORIZONTAL CON JUNTA TRABADA.

2. EN MUROS DOBLES CON TER NACIÓN EXTERIOR DE LADRILLO, SE D RÁN PASES PARA DESEGÜE 1m EN PUNTOS INFERIORES D CAMA A DE AIRE.

REFERENCIAS ALBAÑILERÍA

Símbolo	Referencia	Símbolo	Referencia
C 000	CARPINTERIA	Cex. 00	CARPINTERIA EXISTENTE
H 000	HERRERIA	Hex. 00	HERRERIA EXISTENTE
A 000	ALUMINIO	E 000	EQUIPAMIENTO
V 000	ESPEJOS	P000	PETREOS

MXX TIPO DE MURO

TXX TIPO DE TABIQUE

X / L.A.. CORTE / LAMINA DEL CORTE

LOS NIVELES INDICADOS EN ESTA LÁMINA SE REFIEREN AL NIVEL DE PISO TERMINADO INTERIOR DE PLANTA BAJA.

±0.00 NIVEL NUEVO

±0.00 NIVEL ALTIMETRICO ALBAÑILERIA

DESTINO	DESTINO DEL LOCAL			
LOCAL	TERMINACIONES			
Nro.	PISO	ZÓCALO	PARED	CIELORRASO
AREA m²	NPT ±0.00			

TERMINACIONES

PISO

01 - PORCELANATO RECTIFICADO 60X60 G4 s/M.C.P
Tipo Klipen Galaxy Gris, similar o mejor

02 - HORMIGÓN RAYADO Y LISO COLOR NANTURAL s/ MCP

03 - BALDOSA MONOLÍTICA GRIS PLOMO
TIPO LOSETA 8 VAINILLAS DE BLANGINO JB, SIMILAR O MEJOR

ZÓCALO

01 - EUCALIPTUS CLEAR DE 8,5cm DE ALTURA, ESP: 1"
Terminación cetol transparente S/MCP

02 - TUBULAR DE ALUMINIO DE 7cm DE ALTURA
Anodizado natural

PARED

01 - CERÁMICA 60X30 RECTIFICADA G4 s/ M.C.P.
Color blanco mate (1.50 sshh niños / 2.10 sshh adultos y cocina segun detalle). LLEVARA PERFIL DE ALUMINIO Nº2594 EN EL ENCUENTRO DE LA CERAMICA CON EL YESO

02 - ENDUIDO Y PINTURA ACRILICA TIPO INCALEX MATE PARA INTERIOR Y ANTIHONGOS PARA COCINA Y SSHH
Color a definir por la supervición de obra

03 - LAMINADO PLÁSTICO SOBRE MDF e=16mm
Colores intensos a definir por la supervición de obra

CIELORRASO

01 - ISODEC LISO e= 200mm

02 - HORMIGÓN VISTO

03 - PINTURA ACRILICA TIPO INCALEX MATE PARA INTERIOR Y ANTIHONGOS PARA COCINA Y SSHH
Color a definir por la supervición de obra

04 - CILORRASO YESO TERMINACIÓN ENDUIDO Y PINTURA ACRILICA TIPO INCALEX MATE PARA INTERIOR (ANTIHONGOS EN SSHH)

PLANILLA DE ÁREAS

PLANILLA DE AREAS (NO INCLUYE MUROS)

Local	Área	Local	Área
LOCAL 01 - HALL	42.9 m²	LOCAL 14 - SALA 3	27.1 m²
LOCAL 02 - ATENCIÓN PERSONALIZADA	15.2 m²	LOCAL 15 - SALA 4	26.5 m²
LOCAL 03 - ADMINISTRACIÓN	15.6 m²	LOCAL 16 - HALL II	6.5 m²
LOCAL 04 - DESPENSA	5.4 m²	LOCAL 17 - BAÑO ADULTOS II	1.5 m²
LOCAL 05 - BAÑO ADULTOS	2.5 m²	LOCAL 18 - BAÑO NIÑOS III	8.1 m²
LOCAL 06 - COCINA	24.5 m²	LOCAL 19 - DEPÓSITO III	3.8 m²
LOCAL 07 - SALA 1	27 m²	LOCAL 20 - SALA PSICOMOTRICIDAD	56.3 m²
LOCAL 08 - DEPÓSITO I	10.5 m²		
LOCAL 09 - BAÑO NIÑOS I	3 m²		
LOCAL 10 - DEPÓSITO II	4.9 m²		
LOCAL 11 - SALA 2	27.3 m²		
LOCAL 12 - BAÑO DISC.	3.6 m²		
LOCAL 13 - BAÑO NIÑOS II	7.3 m²		

NOTA IMPORTANTE:

TODAS LAS DIMENSIONES QUEDAN SUJETAS A VERIFICACIÓN EN OBRA. LAS DIMENSIONES QUE APARECEN EN EL PLANO SON INDICATIVAS

EL ±0.00 SE CORRESPONDE CON EL NIVEL TERMINADO INTERIOR EN EL ACCESO

PLANO DE REFERENCIA DE DESCRIPCIÓN DEL PROYECTO

FIDEICOMISO DE INFRAESTRUCTURA EDUCATIVA PÚBLICA DEL INSTITUTO DEL NIÑO Y ADOLESCENTE DEL URUGUAY

Departamento de Arquitectura
Corporación Nacional para el Desarrollo

CAIF MARAVILLA - TACUAREMBÓ
DIRECCIÓN: CALLE GRAJALES ENTRE AV. SAN MARTÍN Y CALLE W. CHURCHILL
TACUAREMBÓ, PADRÓN 6131

PLANTA DE ALBAÑILERIA, PLANTA ALTA 1/75

1301.02.02