


OBRA NUMERO 01 CAIF GIRASOL		
FECHA 2013	ANEXO 2	HOJA 44

E 01

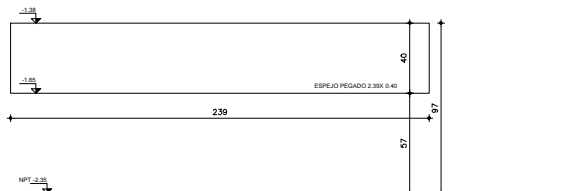

ALZADO
VISTA FRONTAL

INCLUIR COTICACIÓN ESPEJO INDICADO


ESCALA 1/20

TIPO	E01	CANTIDAD	1	UBICACION	L14	SSHH	04
------	-----	----------	---	-----------	-----	------	----

NOTA . TODAS LAS MEDIDAS SE VERIFICARAN EN OBRA.

OBRA NUMERO 01 CAIF GIRASOL		
FECHA 2013	ANEXO 2	HOJA 44

E 02

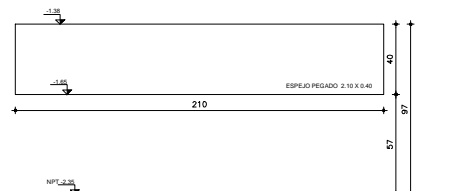

ALZADO
VISTA FRONTAL

INCLUIR COTICACIÓN ESPEJO INDICADO


ESCALA 1/20

TIPO	E02	CANTIDAD	1	UBICACION	L14	SSHH	04
------	-----	----------	---	-----------	-----	------	----

NOTA . TODAS LAS MEDIDAS SE VERIFICARAN EN OBRA.

OBRA NUMERO 01 CAIF GIRASOL		
FECHA 2013	ANEXO 2	HOJA 44

E 03

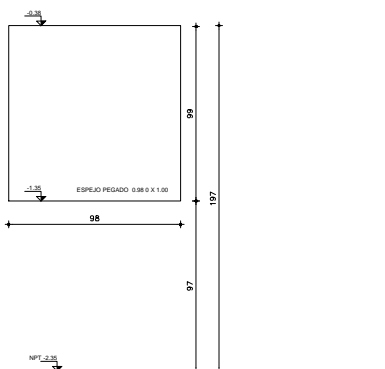

ALZADO
VISTA FRONTAL

INCLUIR COTICACIÓN ESPEJO INDICADO


ESCALA 1/20

TIPO	E03	CANTIDAD	1	UBICACION	L14	SSHH	04
------	-----	----------	---	-----------	-----	------	----

NOTA . TODAS LAS MEDIDAS SE VERIFICARAN EN OBRA.

OBRA NUMERO 01 CAIF GIRASOL		
FECHA 2013	ANEXO 2	HOJA 44

E 04

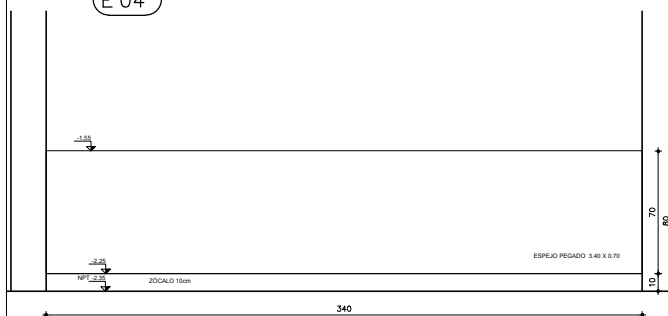

ALZADO
VISTA FRONTAL

INCLUIR COTICACIÓN ESPEJO INDICADO

ESCALA 1/20

TIPO	E04	CANTIDAD	1	UBICACION	L14	SALA	PSICOMOTRICIDAD
------	-----	----------	---	-----------	-----	------	-----------------

NOTA . TODAS LAS MEDIDAS SE VERIFICARAN EN OBRA.