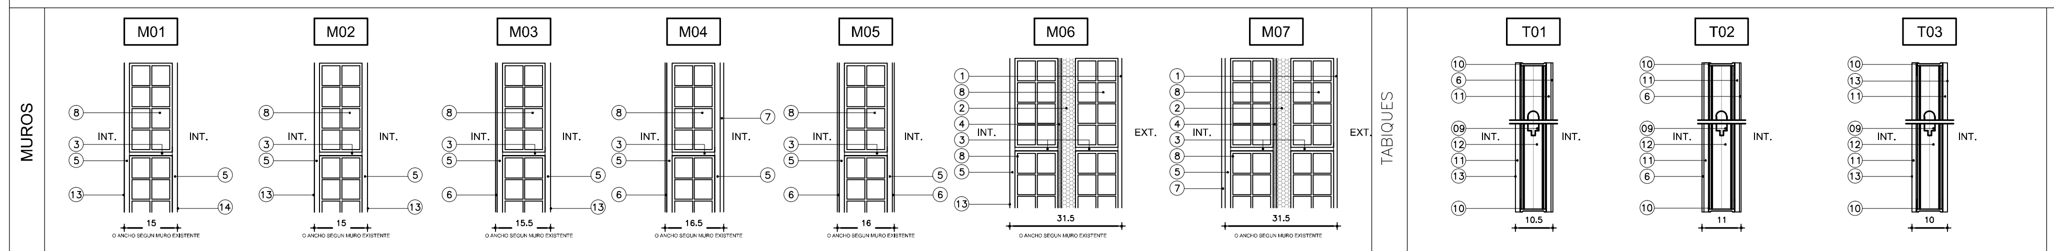

REFERENCIAS ALBAÑILERÍA

- C 000 — CARPINTERIA
- Cex. 00 — CARPINTERIA EXISTENTE
- H 000 — HERRERIA
- Hex. 00 — HERRERIA EXISTENTE
- A 000 — ALUMINIO
- E 000 — EQUIPAMIENTO
- V 000 — ESPEJOS
- P000 — PETREOS
- MXX — TIPO DE MURO
- TXX — TIPO DE TABIQUE
- X / L.A. — CORTE LAMINA DEL CORTE

LOS NIVELES INDICADOS EN ESTA LÁMINA SE REFIEREN AL NIVEL DE PISO TERMINADO INTERIOR DE PLANTA BAJA.

±0.00 NIVEL NUEVO — ±0.00 NIVEL ALTIMETRICO ALBAÑILERIA

DESTINO	DESTINO DEL LOCAL			
LOCAL	TERMINACIONES			
Nro.	PISO	ZÓCALO	PARED	CIELORRASO
AREA m²	NPT ±0.00			

TERMINACIONES

PISO
01 - PORCELANATO RECTIFICADO 60X60 G4 s/M.C.P Tipo Klipen Galaxy Gris, similar o mejor
02 - HORMIGÓN RAYADO Y LISO COLOR NANTURAL s/ MCP

ZÓCALO
01 - EUCALIPTUS FINGER JOINT h=8.5cm e= 1" Termianción impregnante tipo Cetol caoba
02 - PORCELANATO G4 S/M.C.P. a=60cm h=8.5cm Tipo Klipen Galaxy Gris, similar o mejor

PARED
01 - CERÁMICA 60X30 RECTIFICADA G4 s/ M.C.P. Color blanco mate (1.50 sshh niños / 2.10 sshh adultos y cocina segun detalle). LLEVARA PERFIL DE ALUMINIO Nº2594 EN EL ENCUENTRO DE LA CERAMICA CON EL YESO
02 - REVOQUE FINO CON TERMINACIÓN PINTURA ACRILICA TIPO INCALEX MATE PARA INTERIOR Y ANTIHONGOS PARA COCINA Y SSHH Color y tipo a definir por la supervición de obra
03 - ENDUIDO Y PINTURA ACRILICA TIPO INCALEX MATE PARA INTERIOR Y ANTIHONGOS PARA COCINA Y SSHH Color a definir por la supervición de obra
04 - ENDUIDO Y PINTURA ACRILICA TIPO INCALEXMATE PARA INTERIOR COLOR FUERTE. Color a definir por la supervición de obra
05 - BOLSEADO
06 - KLAUKOL MONOCAPA ESTILO 4D COLOR A DEFINIR
ER - EXISTENTE A REPARAR

CIELORRASO
01 - ISODEC LISO e= 150mm
02 - PLACA DE YESO DURLOCK 9,5mm JUNTA TOMADA, TERMINACIÓN ENDUIDO Y PINTURA ANTIHONGOS
ER - EXISTENTE A REPARAR

PLANILLA DE MUROS

REFERENCIAS
1. KLAUKOL MONOCAPA ESTILO 4D COLOR A DEFINIR
2. POLIESTIRENO EXPANDIDO 4CM
3. MORTERO DE ASIENTO s/MCG.
4. AZOTADA DE A Y P CON HIDRÓFUGO TIPO A s/MCG.
5. REVOQUE GRUESO s/MCP (EXT: TIPO B, INT: TIPO C)
6. REVESTIMIENTO CERÁMICO 30x60cm s/MCP. (sshh niños 1.50m - sshh adultos 2.10m - cocina ver detalle) LLEVARA PERFIL DE ALUMINIO Nº2594 EN EL ENCUENTRO DE LA CERAMICA CON EL YESO
7. REVOQUE FINO CON TERMINACION PINTURA ACRILICA TIPO INCALEX MATE PARA INTERIOR Y ANTIHONGOS PARA COCINA Y SSHH Color y tipo a definir por la supervición de obra
8. TICHOLO 12x25x25cm.
9. MONTANTE 69mm
10. SOLERA 70mm
11. PLACA DE YESO 12.5mm RESISTENTE LA A HUMEDAD.
12. LANA DE VIDRIO
13. ENDUIDO Y PINTURA ACRILICA TIPO INCALEX MATE PARA INTERIOR Y ANTIHONGOS PARA COCINA Y SSHH Color a definir por la supervición de obra
14. ENDUIDO Y PINTURA ACRILICA TIPO INCALEX MATE PARA INTERIOR COLOR FUERTE. Color a definir por la supervición de obra

PLANILLA DE ÁREAS

PLANILLA DE AREAS (NO INCLUYE MUROS)

LOCAL 01 - SALA 1	21.50 M2
LOCAL 02 - SALA 2	16.30 M2
LOCAL 03 - SALA 3	24.70 M2
LOCAL 04 - SALA 4	21.90 M2
LOCAL 05 - SALA 5	30.00 M2
LOCAL 06 - SALA BEBES	32.50 M2
LOCAL 07 - SALA PSICOMOTRICIDAD	41.65 M2
LOCAL 08 - ADMINISTRACIÓN ATENCIÓN PERSONALIZADA	22.80 M2
LOCAL 09 - COCINA	15.90 M2
LOCAL 10 - DESPENSA	7.30 M2
LOCAL 11 - DEPÓSITO PSICO.	2.40 M2
LOCAL 12 - SSHH ADULTOS PSICO.	1.80 M2
LOCAL 13 - SSHH ADULTOS	2.00 M2
LOCAL 14 - SSHH DISCAPACITADOS	3.10 M2
LOCAL 15 - SSHH NIÑOS I CON CAMBIA[...]	4.80 M2
LOCAL 16 - SSHH NIÑOS II CON CA[...]	4.50 M2
LOCAL 17 - SSHH NIÑOS III	6.40 M2
LOCAL 18 - SSHH NIÑOS IV	1.10 M2
LOCAL 19 - CAMBIADOR I	1.50 M2
LOCAL 20 - CAMBIADOR [...]	2.00 M2
LOCAL 21 - KITCHENE[...]BES	2.00 M2
LOCAL 22 - HALL	22.70 M2
LOCAL 23 - PAS[...]	23.00 M2
LOCAL 24 - PA[...] II	25.55 M2
LOCAL 25 - [...]LO III	10.70 M2
LOCAL 2[...]DEPÓSITO	18.80M2

NOTA IMPORTANTE:

TODAS LAS DIMENSIONES QUEDAN [...]ETAS A VERIFICACIÓN EN OBRA. LAS D[...]SIONES QUE APARECEN EN EL PLANO [...] INDICATIVAS

EL ±0.00 SE CORRESPONDE [...]ON EL NIVEL TERMINADO INTERIOR EN EL ACCES[...]

PLANO DE REFERENCIA DE DESCRIPCIÓN DEL PROYECTO

FIDEICOMISO DE INFRAESTRUCTURA EDUCATIVA PÚBLICA DEL INSTITUTO DEL NIÑO Y ADOLESCENTE DEL URUGUAY

Departamento de Arquitectura
Corporación Nacional para el Desarrollo

CAIF_CASA CUNA NUESTRA SEÑORA DE GUADALUPE
DIRECCIÓN: JOAQUIN SUAREZ ESQUINA SARAVIA - CANELONES
PADRÓN 1177 SOLAR 4 MANZANA 3
PLANTA DE ALBAÑILERIA 1/150

501.02.01