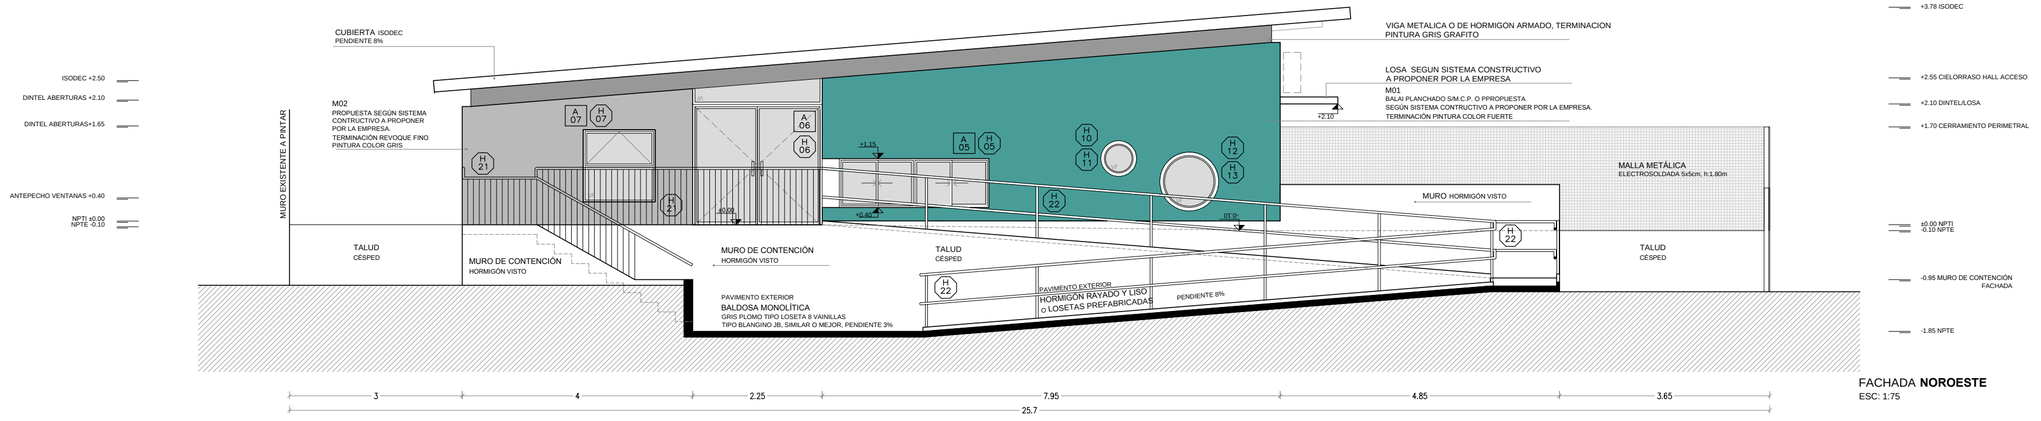

FACHADA **NOROESTE**
ESC: 1:75

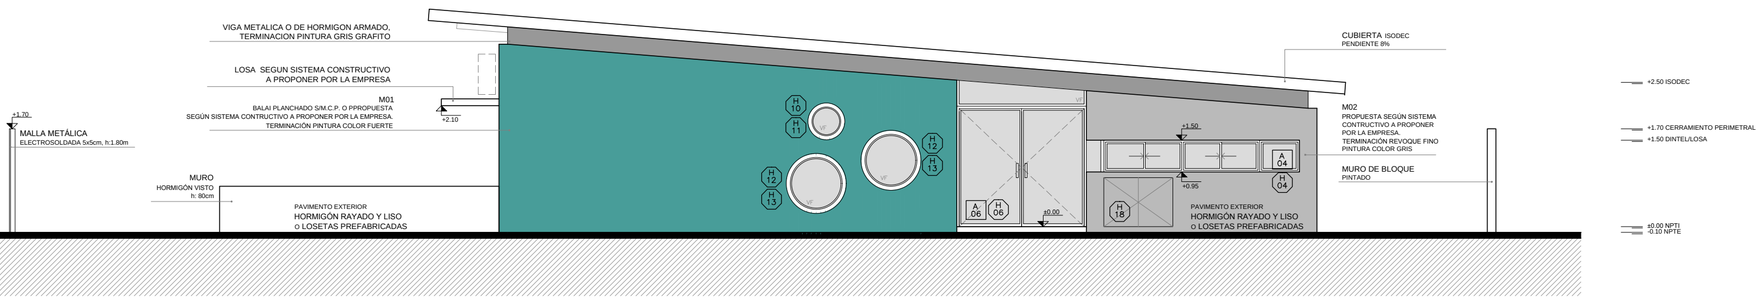

FACHADA **SURESTE**
ESC: 1:75

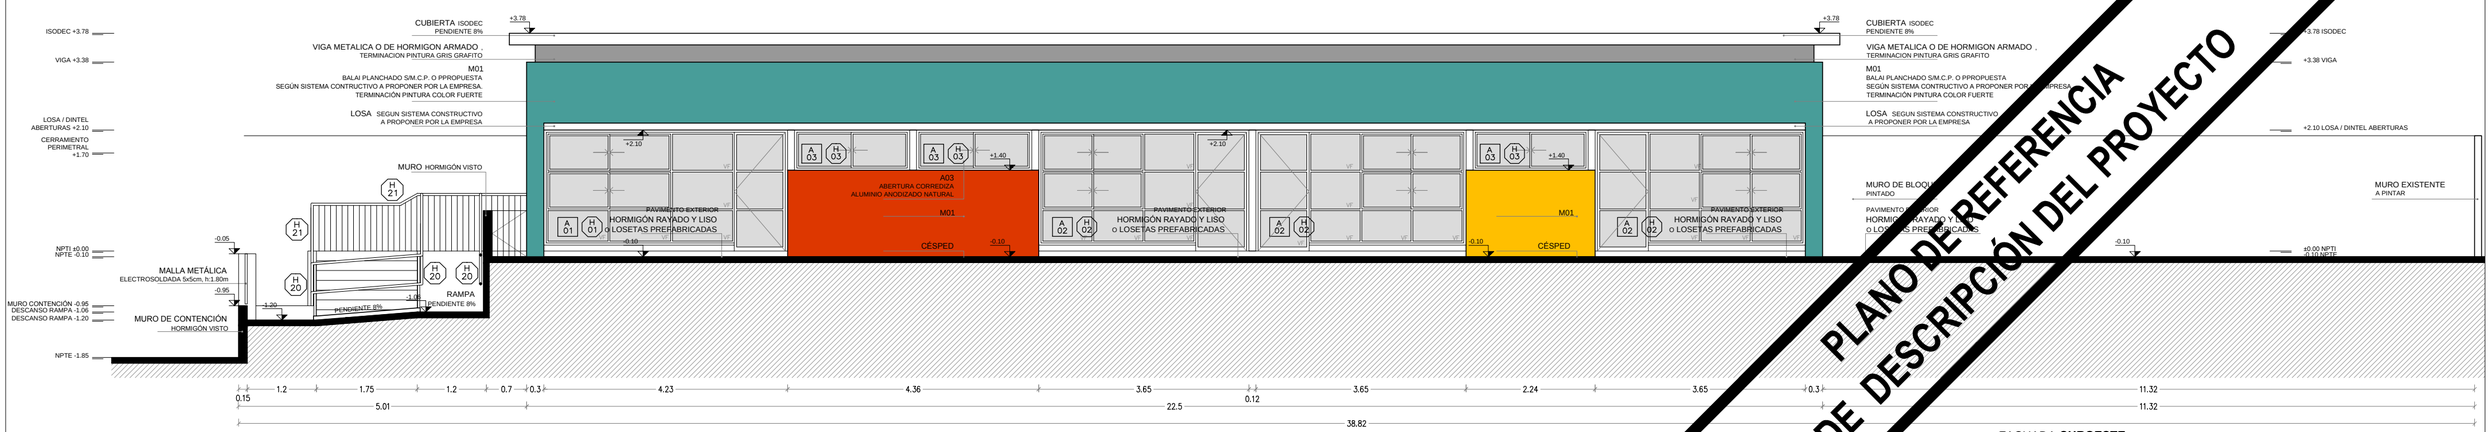

FACHADA **SUROESTE**
ESC: 1:75

PLANO DE REFERENCIA
DE DESCRIPCIÓN DEL PROYECTO

REFERENCIAS ALBAÑILERÍA

- CARPINTERIA
- CARPINTERIA EXISTENTE
- HERRERIA
- HERRERIA EXISTENTE
- ALUMINIO
- EQUIPAMIENTO
- ESPEJOS
- PETREOS

MXX TIPO DE MURO

TXX TIPO DE TABIQUE

CORTE
LAMINA DEL CORTE

LOS NIVELES INDICADOS EN ESTA LÁMINA
SE REFIEREN AL NIVEL DE PISO TERMINADO INTERIOR
DE PLANTA BAJA.

±0.00 NIVEL NUEVO

±0.00 NIVEL ALTIMETRICO ALBAÑILERIA

DESTINO	DESTINO DEL LOCAL			
LOCAL	TERMINACIONES			
Nro.	PISO	ZÓCALO	PARED	CIELORRASO
AREA	m²	NPT	±0.00	

TERMINACIONES

PISO
01 - PORCELANATO RECTIFICADO 60X60 G4 s/M.C.P
Tipo Klipen Gallaxy Gris, similar o mejor
02 - HORMIGÓN RAYADO Y LISO COLOR NANTURAL s/ MCP
03 - BALDOSA MONOLÍTICA GRIS PLOMO
TIPO LOSETA 8 AVANILLAS DE BLANGINO JB, SIMILAR O MEJOR

ZÓCALO
01 - EUCALIPTUS CLEAR DE 8,5cm DE ALTURA, ESP. 1"
Terminación cera/ transparente S/MCP

PARED
01 - CERÁMICA 60X30 RECTIFICADA G4 s/ M.C.P.
Color blanco mate (1.50 sobh niños / 2.10 sobh adultos y cocina
segun detalle). LUSHAN PERFIL DE ALUMINIO MT05M EN EL
ENCUENTRO DE LA CERAMICA CON EL YESO
02 - ENDULIDO Y PINTURA ACRILICA TIPO INCALEX MATE PARA
INTERIOR Y ANTIHONGOS PARA COCINA Y SSHH
Color a definir por la supervisión de obra

CIELORRASO
01 - ISODEC LISO e= 200mm
02 - CILORRASO YESO TERMINACIÓN ENDUIDO Y PINTURA ACRILICA
TIPO INCALEX MATE PARA INTERIOR

PLANILLA DE ÁREAS

PLANILLA DE AREAS (NO INCLUYE MUROS)

LOCAL 01 - HALL	39.5 m²
LOCAL 02 - ATENCIÓN PERSONALIZADA	15.5 m²
LOCAL 03 - ADMINISTRACIÓN	15 m²
LOCAL 04 - DESPENSA	5.3 m²
LOCAL 05 - BAÑO ADULTOS	2.5 m²
LOCAL 06 - COCINA	24.5 m²
LOCAL 07 - SALA PSICOMOTRICIDAD	47.5 m²
LOCAL 08 - BAÑO DISCAPACITADOS	4 m²
LOCAL 09 - DEPÓSITO SALA PSICO.	3 m²
LOCAL 10 - BAÑO NIÑOS I	7.8 m²
LOCAL 11 - SALA 1	28 m²
LOCAL 12 - SALA 2	28 m²
LOCAL 13 - DEPÓSITO	8 m²
LOCAL 14 - BAÑO NIÑOS II	7.8 m²
LOCAL 15 - SALA 3	28 m²

NOTA IMPORTANTE:

TODAS LAS DIMENSIONES QUEDAN SUJETAS
A VERIFICACIÓN EN OBRA, LAS DIMENSIONES
QUE APARECEN EN EL PLANO SON INDICATIVAS

EL ±0.00 SE CORRESPONDE CON EL NIVEL TERMINADO
INTERIOR EN EL ACCESO

FIDEICOMISO DE INFRAESTRUCTURA EDUCATIVA PÚBLICA DEL INSTITUTO DEL NIÑO Y ADOLESCENTE DEL URUGUAY

Departamento de Arquitectura
Corporación Nacional para el Desarrollo

CAIF LA TEJA
DIRECCIÓN: CALLE LAURELES ENTRE HUMBOLDT Y HEREDIA
MONTEVIDEO, PADRÓN 426694

FACHADAS 1/75

501.03.01