



CORTE AA

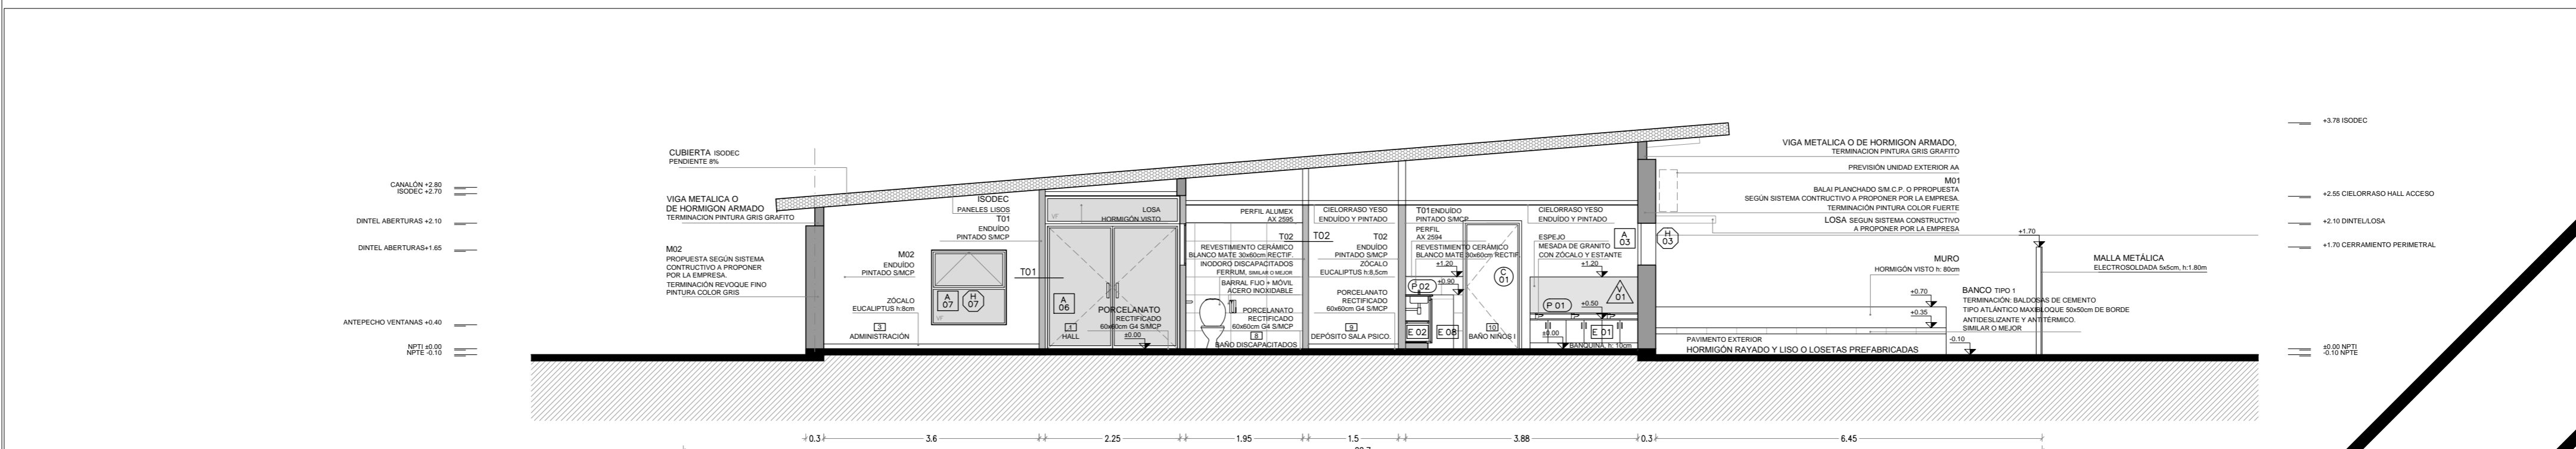

CORTE BB

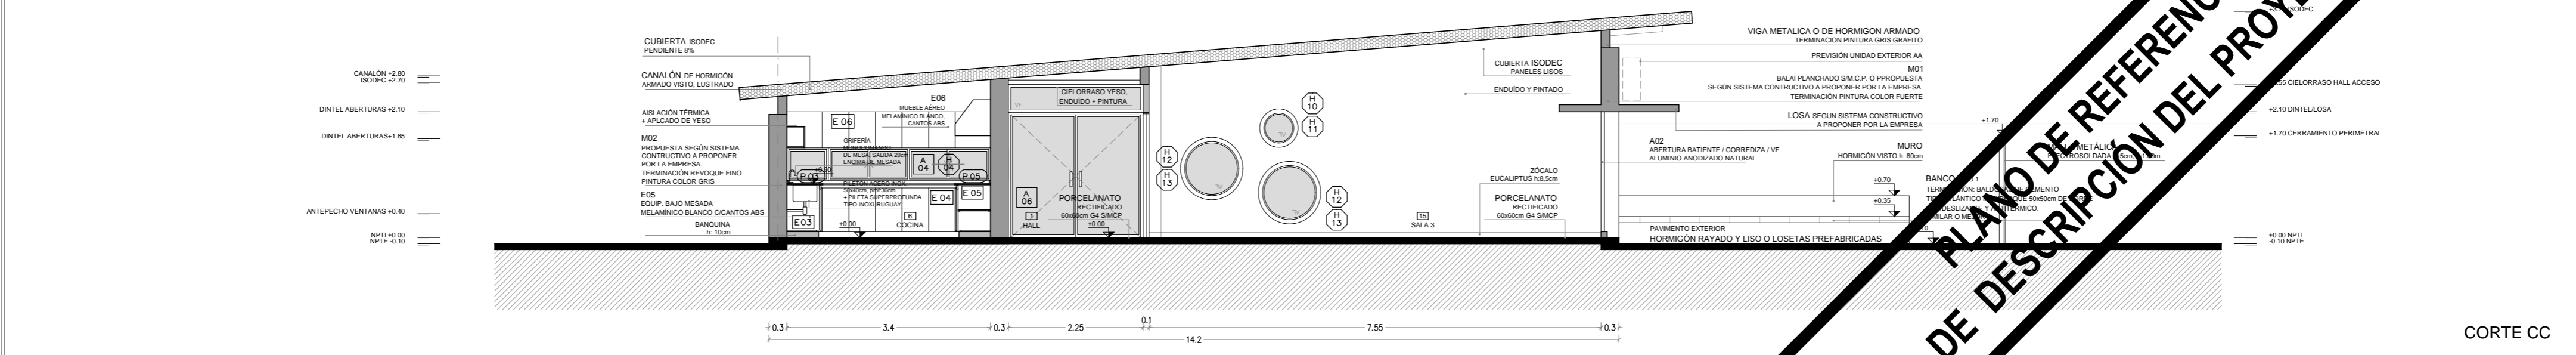

CORTE CC

	CARPINTERIA		TIPO DE MURO
	CARPINTERIA EXISTENTE		TIPO DE TABIQUE
	HERRERIA		CORTE LAMINAR DEL CORTE
	HERRERIA EXISTENTE		DESTINO DEL LOCAL
	ALUMINIO		LOCAL TERMINACIONES
	ESPEJOS		AREA
	EQUIPAMIENTO		NIVEL ALTIMETRICO ALBANILERIA
	PETREOS		REFERENCIA

PISO	01 - PORCELANATO RECTIFICADO 60X60 G4 S.M.C.P.
PARED	01 - CERÁMICA 60X30 RECTIFICADA G4 S.M.C.P. 02 - HORMIGÓN RAYADO Y LISO COLOR NATURAL S.M.C.P. 03 - BALDOSA MONOLÍTICA GRIS FLOJO TIPO LOSETA B VANILAS DE BLANCO AL. BLENAR O MEJOR
ZÓCALO	01 - EUCALPTUS CLEAR DE 8.5cm DE ALTURA. E.P. 1° Terminación unidad transparente S.M.C.P.

PLANILLA DE AREAS (NO INCLUYE MUROS)
LOCAL 01 - HALL 38.5 m²
LOCAL 02 - ATENCIÓN PERSONALIZADA 15.5 m²
LOCAL 03 - ADMINISTRACIÓN 15 m²
LOCAL 04 - RECEPCION 5.3 m²
LOCAL 05 - BAÑO ADULTOS 2.5 m²
LOCAL 06 - COCINA 24.5 m²
LOCAL 07 - SALA PSICOMOTRICIDAD 47.5 m²
LOCAL 08 - BAÑO DISCAPACITADOS 4 m²
LOCAL 09 - DEPOSITO SALA PSICO. 3 m²
LOCAL 10 - BAÑO NIÑOS I 7.8 m²
LOCAL 11 - SALA 1 28 m²
LOCAL 12 - SALA 2 28 m²
LOCAL 13 - DEPOSITO 8 m²
LOCAL 14 - BAÑO NIÑOS II 7.8 m²
LOCAL 15 - SALA 3 28 m²

NOTA IMPORTANTE:
TODAS LAS DIMENSIONES QUEDAN SUJETAS A VERIFICACIÓN EN OBRA. LAS DIMENSIONES QUE APARECEN EN EL PLANO SON INDICATIVAS.
El ±0.00 SE CORRESPONDE CON EL NIVEL TERMINADO INTERIOR EN EL ACCESO

PLANO DE REFERENCIA
 DE DESCRIPCIÓN DEL PROYECTO