




FACHADA OESTE
ESC: 1:100

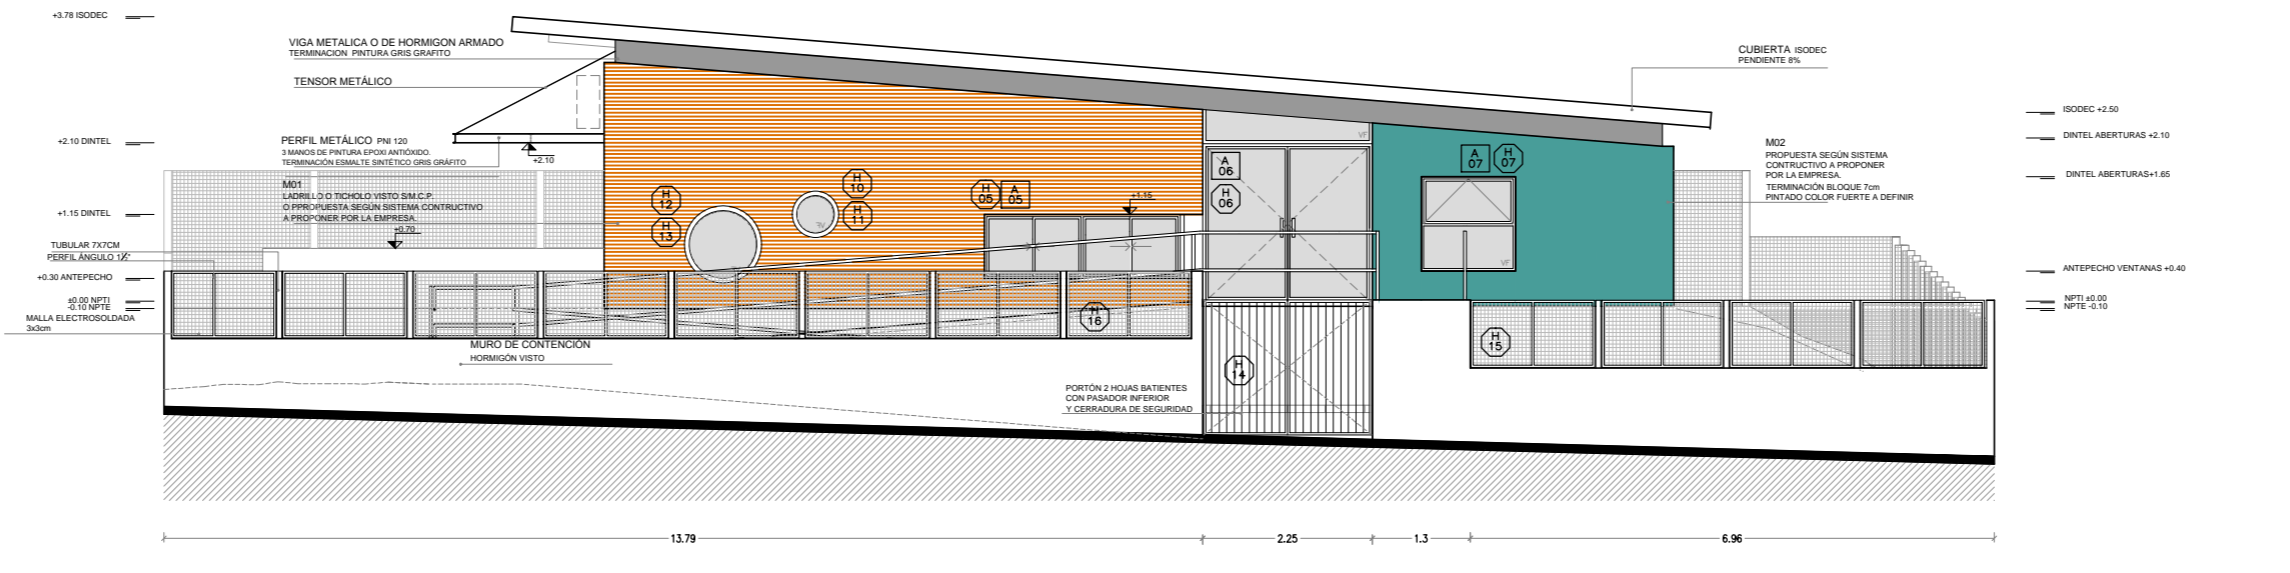

FACHADA OESTE
ESC: 1:100

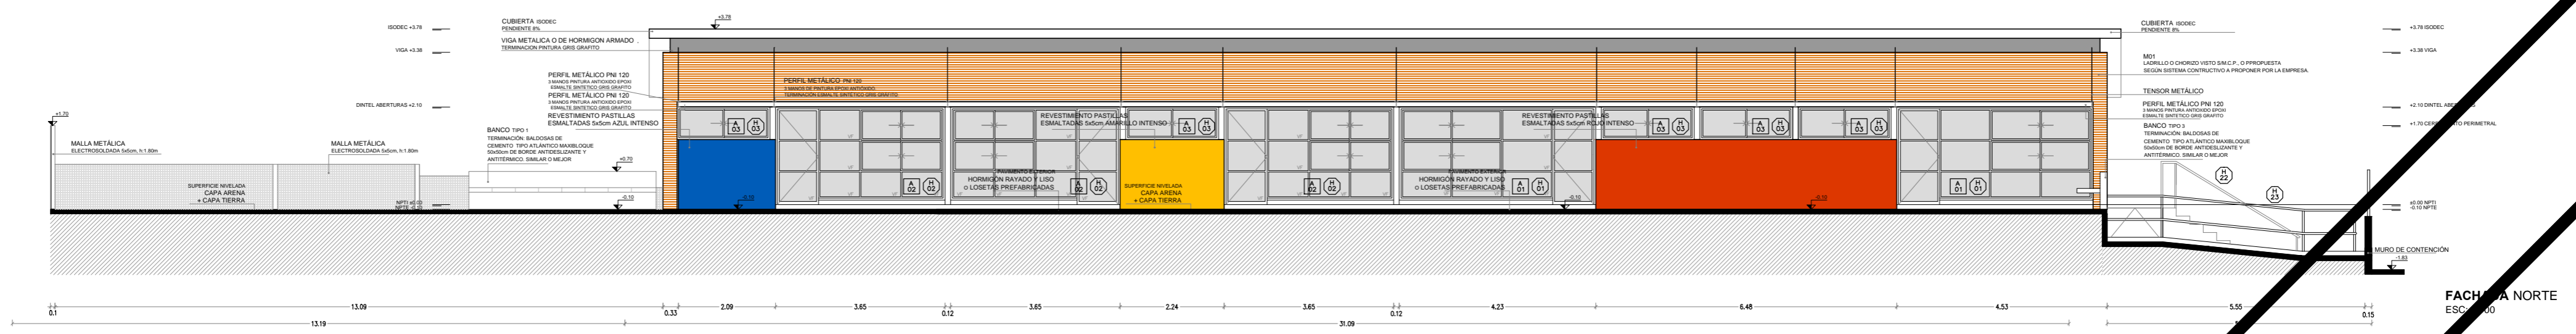

FACHADA NORTE
ESC: 1:100

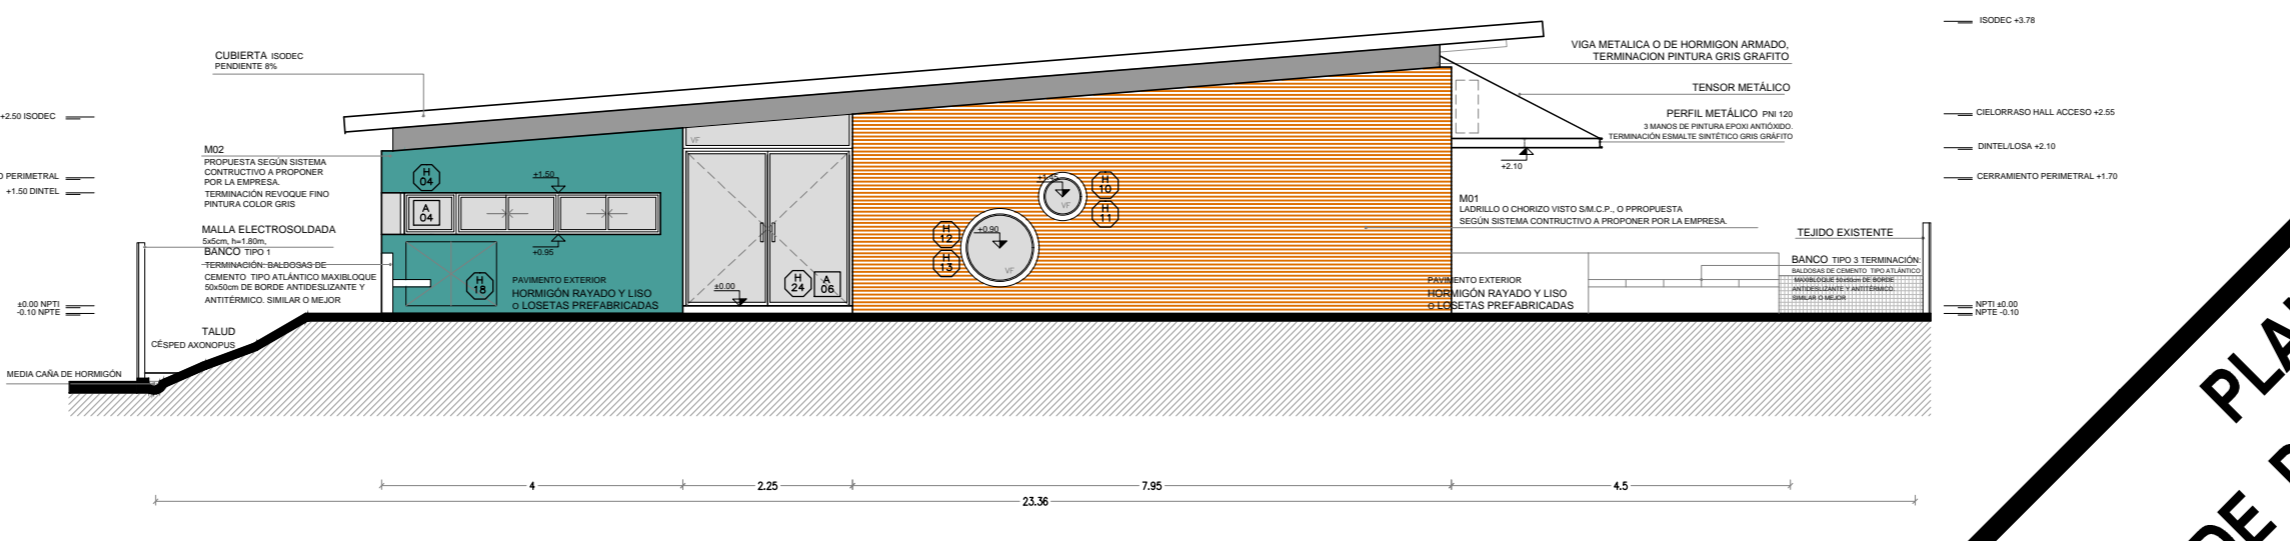

FACHADA ESTE
ESC: 1:100

**PLANO DE REFERENCIA
DE DESCRIPCIÓN DEL PROYECTO**

REFERENCIAS ALBANILERIA		CARPINTERIA		CARPINTERIA EXISTENTE
		HERRERIA		HERRERIA EXISTENTE
REFERENCIAS ELECTRICIDAD		ALUMINO		EQUIPAMIENTO
		ESPEJOS		PETRELOS
REFERENCIAS MUEBLES		TIPO DE MURO		TIPO DE TABIQUE
		CORTE		LAMINA DEL CORTE
REFERENCIAS PISO		DESTINO		DESTINO DEL LOCAL
		LOCAL		TERMINACIONES

PISO	01 - PORCELANATO RECTIFICADO 60X60 G4 s/m.c.p.
PARED	01 - CERAMICA 60X30 RECTIFICADA G4 s/m.c.p. 02 - HORMIGON RAYADO Y LISO COLOR 03 - ENLUCIDO Y PINTURA ACRILICA TIPO INCALEX MATE PARA INTERIOR Y ANTIHONGOS PARA COCINA Y S/HH 04 - REVESTIMIENTO PASTILLAS ESMALTADAS 5x5cm 05 - REVESTIMIENTO PASTILLAS ESMALTADAS 5x5cm
ZÓCALO	01 - EUCALIFUTUS CLEAR DE 8,5cm DE ALTURA. ESP: 1" 02 - CILORRASO YESO TERMINACION ENLUCIDO Y PINTURA ACRILICA TIPO INCALEX MATE PARA INTERIOR
CIELORRASO	01 - BOCED LISO s/m.c.p. 02 - CILORRASO YESO TERMINACION ENLUCIDO Y PINTURA ACRILICA TIPO INCALEX MATE PARA INTERIOR

PLANILLA DE AREAS (NO INCLUYE MUROS)	LOCAL 01 - HALL 39,5 m ² LOCAL 02 - ATENCION PERSONALIZADA 15,5 m ² LOCAL 03 - ADMINISTRACION 15 m ² LOCAL 04 - ESPERANZA 5,3 m ² LOCAL 05 - BANO ADULTOS 2,5 m ² LOCAL 06 - COCINA 24,5 m ² LOCAL 07 - SALA PSICOMOTRICIDAD 47,5 m ² LOCAL 08 - BANO DISCAPACITADOS 4 m ² LOCAL 09 - DEPOSITO SALA PSICO 3 m ² LOCAL 10 - BANO NIÑOS I 7,8 m ² LOCAL 11 - SALA 1 28 m ² LOCAL 12 - SALA 2 28 m ² LOCAL 13 - DEPOSITO 8 m ² LOCAL 14 - BANO NIÑOS II 7,8 m ² LOCAL 15 - SALA 3 28 m ²
---	--

NOTA IMPORTANTE:
TODAS LAS DIMENSIONES QUEDAN SUJETAS A VERIFICACION EN OBRA, LAS DIMENSIONES QUE APARECEN EN EL PLANO SON INDICATIVAS.
EL 0,00 SE CORRESPONDE CON EL NIVEL TERMINADO INTERIOR EN EL ACCESO.