



MUROS

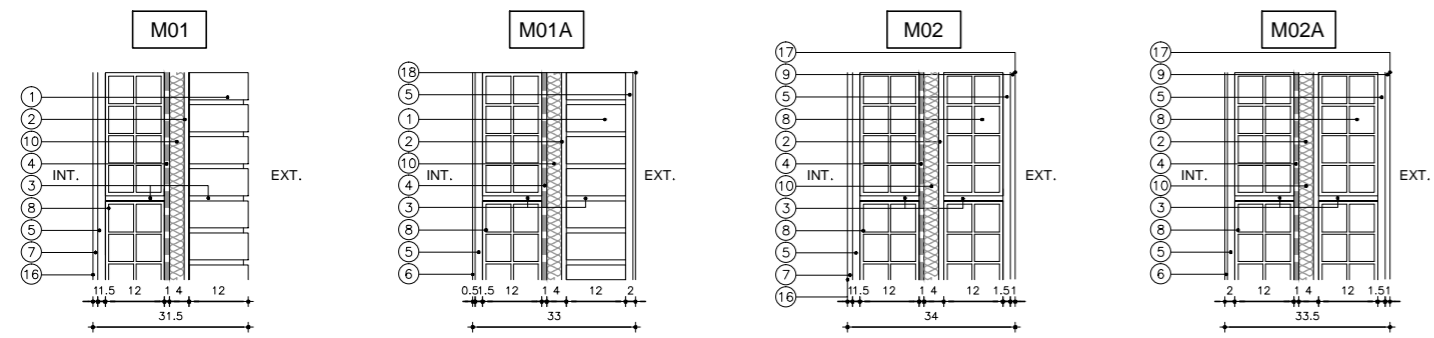

TABIQUES

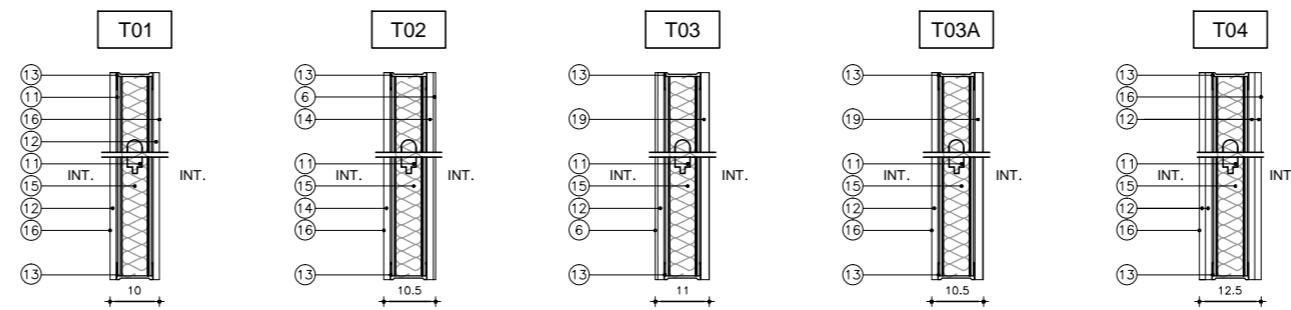

REFERENCIAS

- | | |
|---|---|
| <ol style="list-style-type: none"> 1. LADRILLO DE CAMPO s/MCP 2. CÁMARA DE AIRE. 3. MORTERO DE ASIENTO s/MCG. 4. AZOTADA DE A Y P CON HIDRÓFUGO TIPO A s/MCG. 5. REVOQUE GRUESO s/MCP (EXT: TIPO B, INT: TIPO C) 6. REVESTIMIENTO CERÁMICO 60x30cm s/MCP. 7. REVOQUE FINO INTERIOR TIPO D s/MCP. 8. TICHOLLO 12x25x25cm. 9. BALAJI PLANCHADO EXTERIOR s/MCP 10. POLIESTIRENO EXPANDIDO EN CÁMARA DE AIRE e=3cm 11. MONTANTE 60mm 12. PLACA DE YESO 12.5mm 13. SOLERA 70mm 14. PLACA DE YESO 12.5mm RESISTENTE LA A HUMEDAD. 15. LANA DE VIDRIO | <ol style="list-style-type: none"> 16. PINTURA PARA INTERIOR s/MCP 17. PINTURA PARA EXTERIOR s/MCP 18. PASTILLAS CERÁMICAS 5x5cm
Color y tipo a definir por la supervisión de obra . 19. LAMINADO PLÁSTICO BRILLO SOBRE PLACA DE MDF e=16mm
Colores: Amarillo cromo, Azul lago y Rojo <p>NOTAS</p> <ol style="list-style-type: none"> 1. LOS LADRILLOS INDICADOS SE COLOCARÁN A SOGA HORIZONTAL CON JUNTA TRABADA. 2. EN MUROS DOBLES CON TERMINACIÓN EXTERIOR DE LADRILLO, SE DEJARÁN PASES PARA DESEQUE CADA 1m, EN PUNTOS INFERIORES DE CÁMARA DE AIRE. |
|---|---|

REFERENCIAS