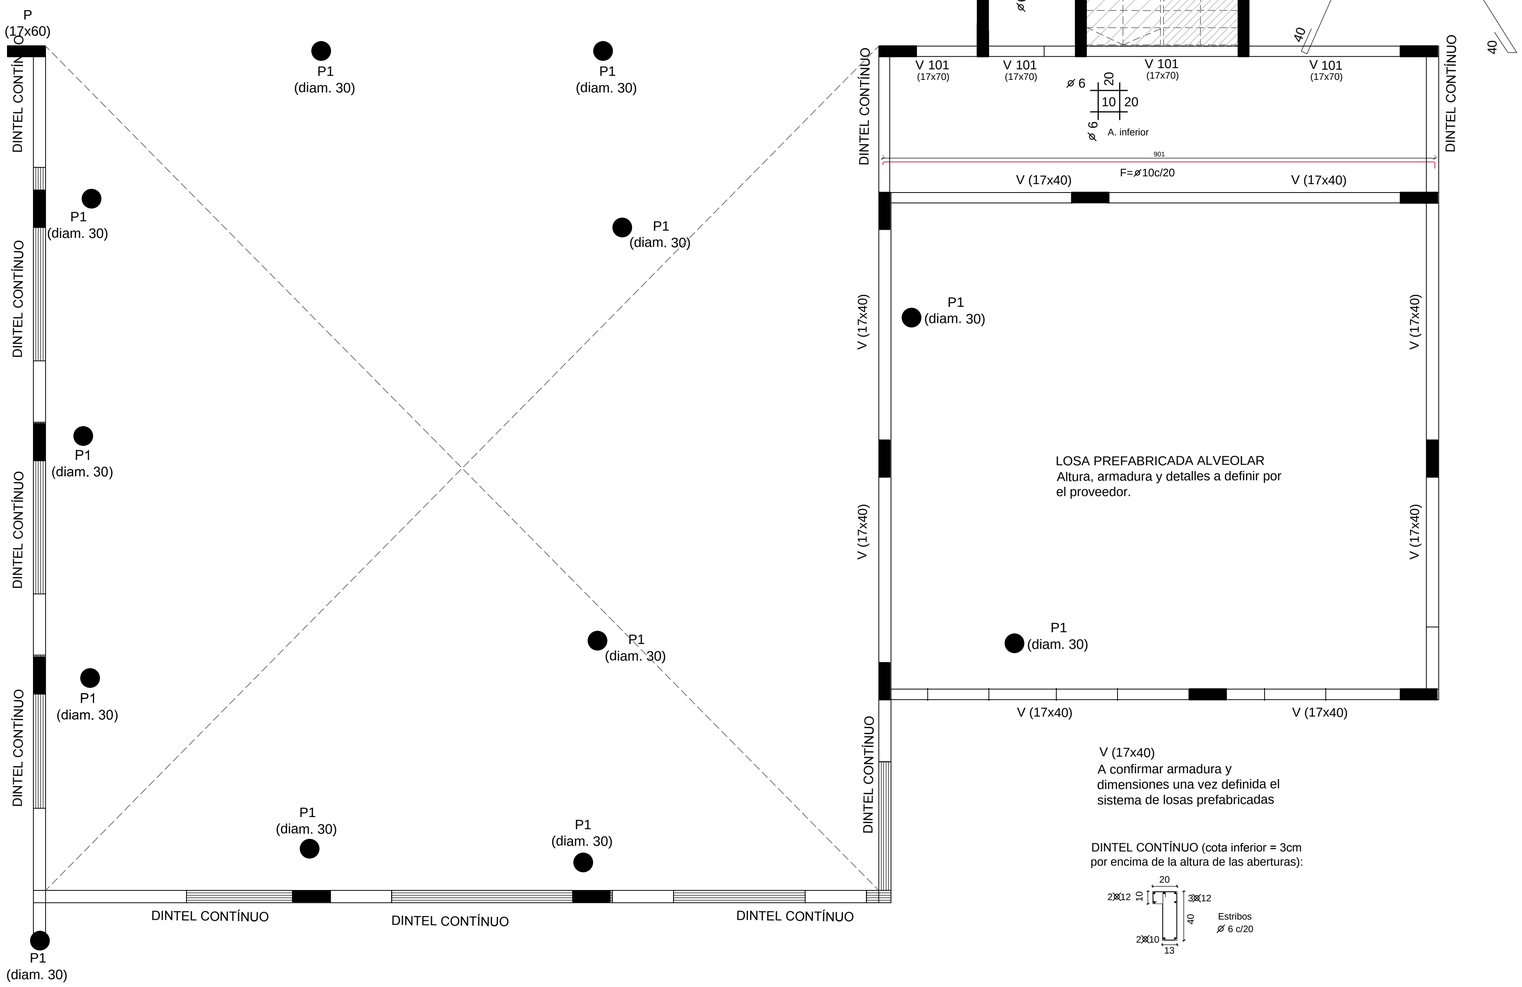

V (17x40)
A confirmar armadura y
dimensiones una vez definida el
sistema de losas prefabricadas

DINTEL CONTÍNUO (cota inferior = 3cm
por encima de la altura de las aberturas):

SUSTITUYE LÁMINA E04 AGOSTO 2014
Dintel sobre muros portantes

PARQUE DE LOS DERECHOS DE LOS NIÑOS
PARQUE ROOSEVELT

INTENDENCIA DE CANELONES

Destino: **LUDOTECA, BIBLIOTECA, CONCEJO DE LOS NIÑOS, TALLER, SUM-COMEDOR, ALOJAMIENTO, ADMINISTRACIÓN, SERVICIOS**

Escala: 1: 50
Fecha: 2014 SETIEMBRE

PLANTA SOBRE PB (INDICE 100)
ESTRUCTURA

Lámina: E04

Firmas:

Contrafirmas: Propietario por I. CANELONES | Técnico Arq. PEDRO CALZAVARA | Asesor Arq.DANIEL CHAMLIAN

Técnico: ARQ. PEDRO CALZAVARA — C.P.N° 66085

Proyecto Estructura: ARQ. DANIEL CHAMLIAN — C.P.N° 88305