


ALZADO

A
07

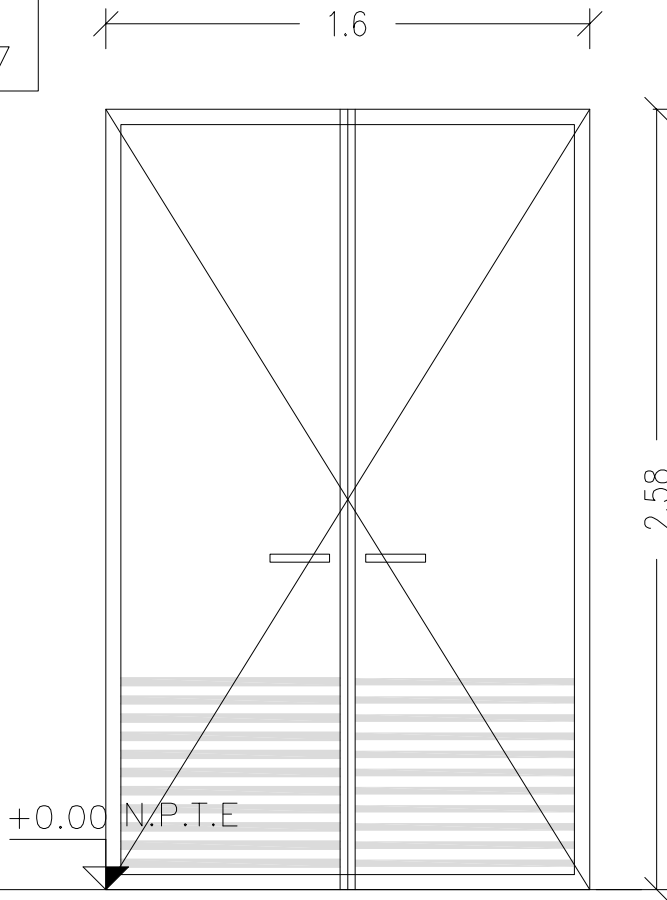

PUERTA BATIENTE **(METTA O SUPERIOR SEGUN LA DIMENSION DE LA ABERTURA)**

ESCALA 1/25

TIPO	A7	CANTIDAD	1	IZQ. DER.	UBICACION	SALIDA LATERAL SECTOR A, EX-BAÑO NIÑOS
------	----	----------	---	--------------	-----------	--

TERMINACION	ANODIZADO NATURAL 10 MICRAS MINIMO. COLOR A DEFINIR POR LA SUPERVISIÓN DE OBRA
-------------	--

VIDRIOS	ESPESOR: de 6mm de espesor y aquellos que estén ubicados a una altura por debajo de 1,40 m serán 3+3mm laminado6MM
	COLOCACION: SE AMURA A HORMIGON ARMADO MEDIANTE TACOS DE EXPANSION

OBSERVACIONES	Cerradura Star de Seguridad Pasadores con receptor metálico Guradapolvo inferior con goma
---------------	---

NOTA . TODAS LAS MEDIDAS SE VERIFICARAN EN OBRA.

- . Los marcos se amuraran sin sus correspondientes hojas, y deberán entregarse protegidos contra eventuales manchas por mortero de cal o cemento
- . Todas las aberturas se dibujan vistas desde el exterior. Las medidas son en metros.