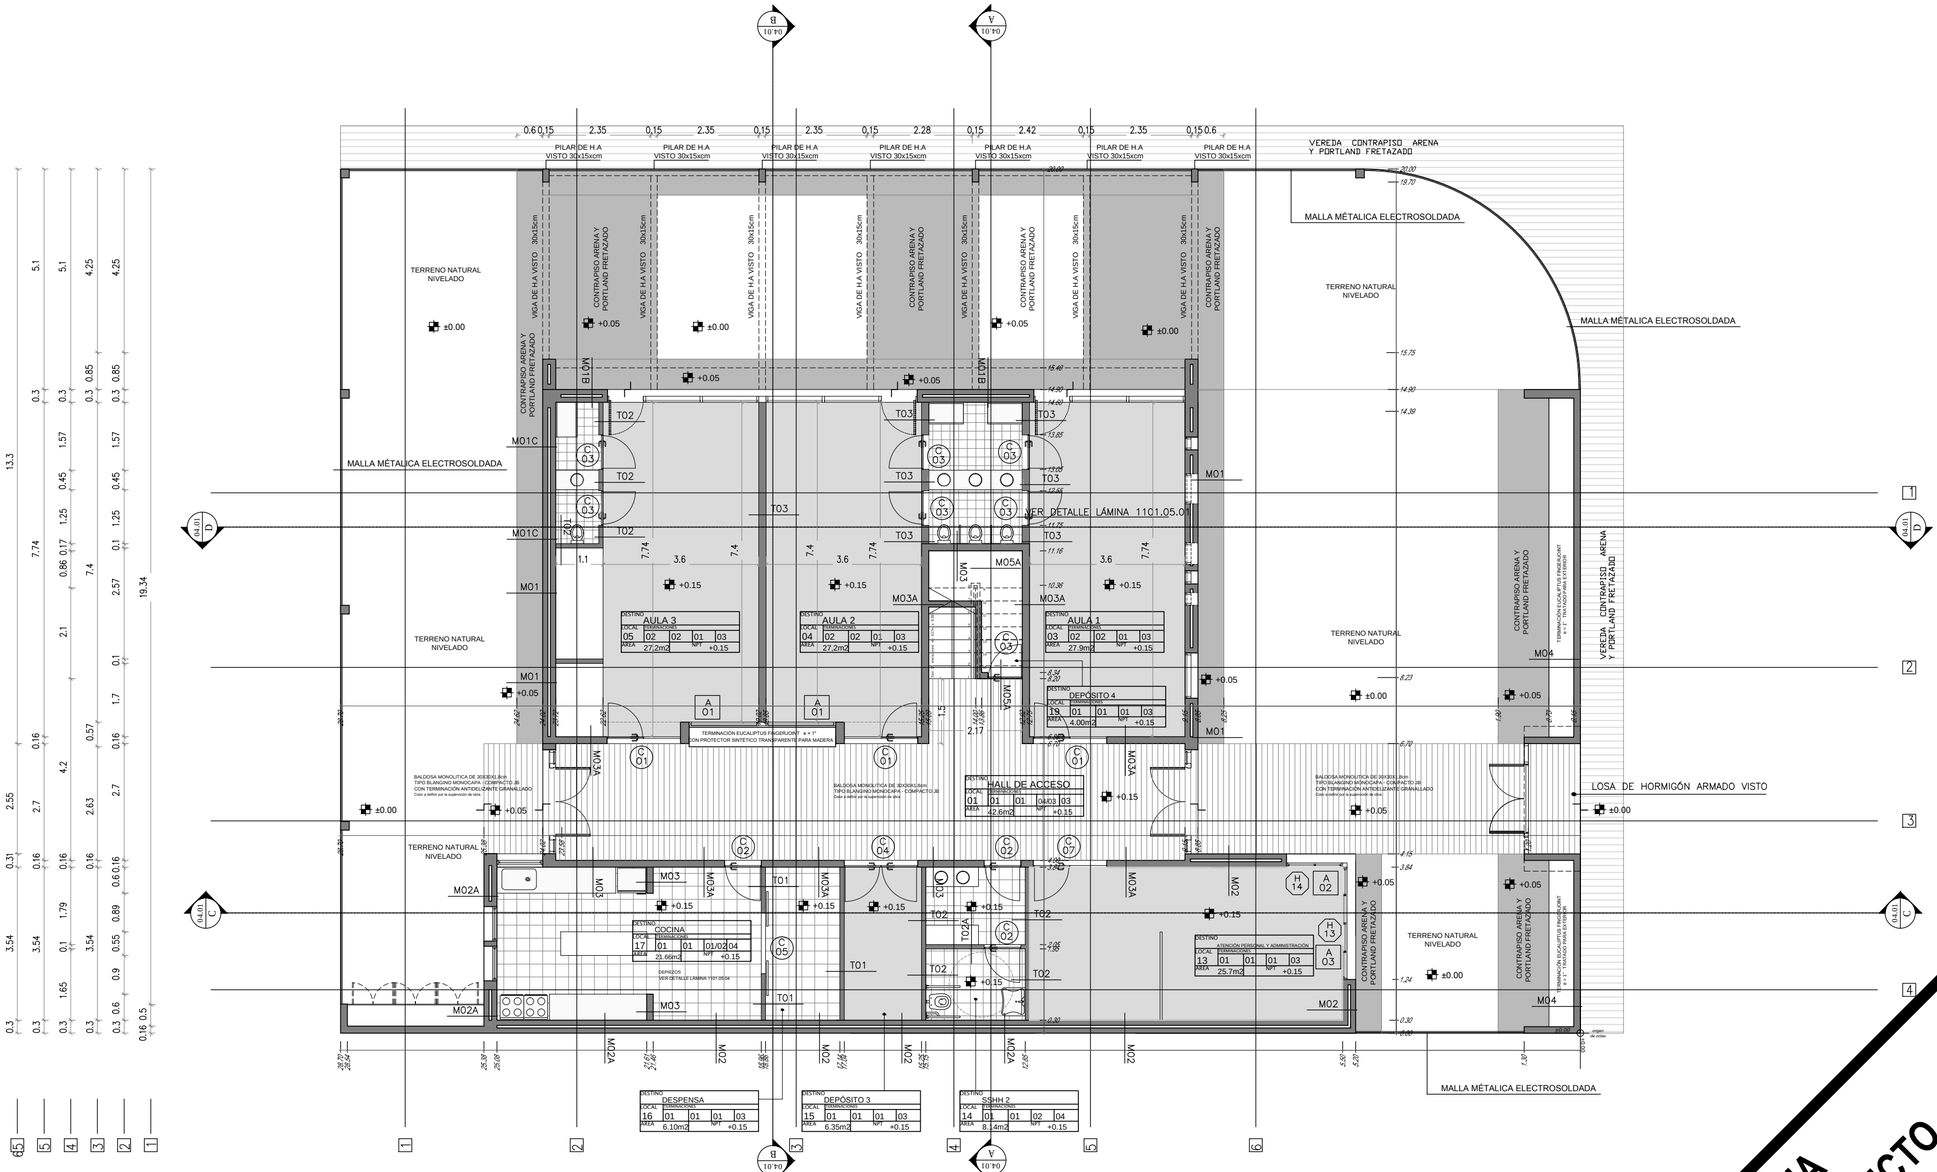

PLANTA DE ALBAÑILERIA PLANTA BAJA
Esc 1:100

PLANO DE REFERENCIA
DE DESCRIPCIÓN DEL PROYECTO

MUROS

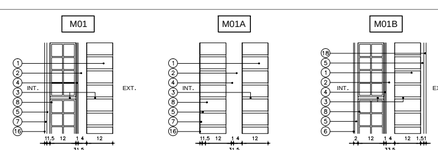

TABIQUES

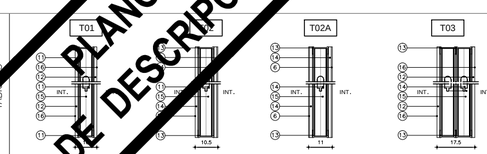

REFERENCIAS ALBAÑILERÍA

- CARPINTERIA (C 000)
- PETREOS (P000)
- HERRERIA (H 000)
- ESPEJOS (A 000)
- ALUMINIO (A 000)
- EQUIPAMIENTO (E 000)

LOS NIVELES INDICADOS EN ESTA LÁMINA SE REFIEREN AL NIVEL DE PISO TERMINADO INTERIOR DE PLANTA BAJA.

±0.00 NIVEL NUEVO — ±0.00 NIVEL ALTIMETRICO ALBAÑILERIA

MXX TIPO DE MURO

000 LOCAL DESTINO Y NUMERO DE LOCAL

X L.A. CORTE LAMINA DEL CORTE

DESTINO DESTINO DEL LOCAL

LOCAL	TERMINACIONES			
Nro.	PISO	ZOCALO	PARED	CIELORRASO
AREA	m²		NPT	±0.00

TERMINACIONES

PISO

01 - BALDOSA MONOLITICA DE 30X30X1.8cm TIPO BLANQUINO MONOCAPA - COMPACTO JB (o similar). Color a definir por la supervisión de obra.
02 - VINILICO ARMSTRONG STANDARD EXCELON RAVE (o similar) EN ROLLO e= 3.2mm Color a definir por la supervisión de obra.
03 - BALDOSA MONOLITICA DE 30X30X1.8cm TIPO BLANQUINO MONOCAPA - COMPACTO JB CON TERMINACIÓN ANTIDELIZANTE GRANALLADO (o similar). Color a definir por la supervisión de obra.
04 - CONTRAPISO Arena y Portland s/ M.C.P.

ZÓCALO

01 - BALDOSA MONOLITICA 10cmmh TIPO BLANQUINO MONOCAPA - COMPACTO JB (o similar). Color a definir por la supervisión de obra .
02 - FINGER JOINT 1" X 10CM = h: NATURAL ESMALTE TRANSPARENTE

PARED

01 - REVOQUE FINO TIPO D CON TERMINACIÓN PINTURA LATEX MATE PARA INTERIOR Y ANTIHONGOS PARA COCINA Y SSHH
02 - CERÁMICA G4 s/ M.C.P. Color y tipo a definir por la supervisión de obra .
03 - LADRILLO DE CAMPO s/ M.C.P.
04 - REVOQUE FINO TIPO H CON TERMINACIÓN PINTURA LATEX MATE PARA EXTERIOR. Color y tipo a definir por la supervisión de obra.
05 - ENDUIDO Y PINTURA ANTIHONGOS EN COCINA Y BAÑOS
06 - PASTILLAS CERAMICAS 5X5CM Color y tipo a definir por la supervisión de obra .

CIELORRASO

01 - ISODEC e= 200mm
02 - PLACA DE YESO DURLOCK 9.5mm JUNTA TOMADA. TERMINACIÓN ENDUIDO Y PINTURA ANTIHONGOS
03 - LOSA DE H.A VISTO
04 - REVOQUE FINO TIPO D CON TERMINACIÓN PINTURA PARA CIELORRASO ANTIHONGOS

NOTAS

PLANILLA DE MUROS

REFERENCIAS

1. LADRILLO DE CAMPO s/MCP
2. CAMARA DE AIRE.
3. MORTERO DE ASIENTO s/MCG.
4. AZOTADA DE A Y P CON HIDRÓFUGO TIPO A s/MCG.
5. REVOQUE GRUESO s/MCP (EXT: TIPO B, INT: TIPO C)
6. REVESTIMIENTO CERÁMICO 30x30cm s/MCP.
7. REVOQUE FINO INTERIOR TIPO D s/MCP.
8. TICHOLO 12x25x25cm.
9. REVOQUE FINO EXTERIOR TIPO H s/MCP
10. BLOQUE HORMIGÓN VIBROPRENSADO s/MCP.
11. MONTANTE 69mm.
12. PLACA DE YESO 12.5mm
13. SOLERA 70mm
14. PLACA DE YESO 12.5mm RESISTENTE LA A HUMEDAD.
15. LANA DE VIDRIO
16. PINTURA PARA INTERIOR s/MCP
17. PINTURA PARA EXTERIOR s/MCP
18 - PASTILLAS CERAMICAS 5X5CM Color y tipo a definir por la supervisión de obra

1. LOS CERAMICOS INDICADOS SE COLOCARAN A SOGA HORIZONTAL CON JUNTA TRABADA.
2. EN FACHADAS SUR Y EN TODOS AQUELLOS PUNTOS DONDE EXISTE HORMIGON ARMADO SE INCORPORARÁ POLIESTIRENO EXPANDIDO EN LA CAMARA DE AIRE e=3cm.
3. EN MUROS DOBLES CON TERMINACIÓN EXTERIOR DE LADRILLO, SE DEJARÁN PASES PARA DESEGÜE CADA 1m, EN PUNTOS INFERIORES DE CAMÁRA DE AIRE.

PLANILLA DE ÁREAS

PLANILLA DE AREAS (NO INCLUYE MUROS)

LOCAL 01 - HALL DE ACCESO	42.60 M2	LOCAL 13 - ATENCIÓN PERSONALIZADA Y ADMINISTRACIÓN	25.70 M2
LOCAL 02 - SALA PSICOMOTRICIDAD	57.00 M2		
LOCAL 03 - AULA 1	27.90 M2	LOCAL 14 - SSHH 2	8.14 M2
LOCAL 04 - AULA 2	27.20 M2	LOCAL 15 - DEPÓSITO 3	6.35 M2
LOCAL 05 - AULA 3	27.20 M2	LOCAL 16 - DESPENSA COCINA	6.10 M2
LOCAL 06 - AULA 4	27.90 M2	LOCAL 17 - COCINA	21.66 M2
LOCAL 07 - DEPÓSITO 1 PSICO.	9.95 M2	LOCAL 18 - ESCALERA Y HALL DE DISTRIBUCIÓN P.A.	20.00 M2
LOCAL 08 - CAMBIADOR Y SSHH 1 AULA Y PSICO.	7.50 M2		
LOCAL 09 - SSHH 1 SALA PSICO.	1.70 M2	LOCAL 19 - DEPÓSITO 4	4.00 M2
LOCAL 10 - CAMBIADOR Y SSHH 2 AULA 1 Y 2	7.50 M2		
LOCAL 11 - CAMBIADOR Y SSHH 3 AULA 3	3.27 M2		
LOCAL 12 - DEPÓSITO 2 AULA 3	4.80 M2		

PLANILLA DE ÁREAS

NOTA IMPORTANTE:

TODAS LAS DIMENSIONES QUEDAN SUJETAS A VERIFICACIÓN EN OBRA.

EL ±0.00 SE CORRESPONDE CON LA CURVA DE NIVEL 10.00 ESPECIFICADO EN EL PLANO 1101.01

FIDEICOMISO DE INFRAESTRUCTURA EDUCATIVA PÚBLICA DEL INSTITUTO DEL NIÑO Y ADOLESCENTE DEL URUGUAY

Departamento de Arquitectura
Corporación Nacional para el Desarrollo

LLAMADO 11_2012
OBRA 01_CAIF GOTITAS DE ESPERANZA_CIUDAD DE ARTIGAS_ARTIGAS DIRECCION:PERICHON Y PIRIA
NÚMERO DE PADRÓN: MANZANA:
PLANTA DE ALBAÑILERIA ESC 1_100

1101.02.01