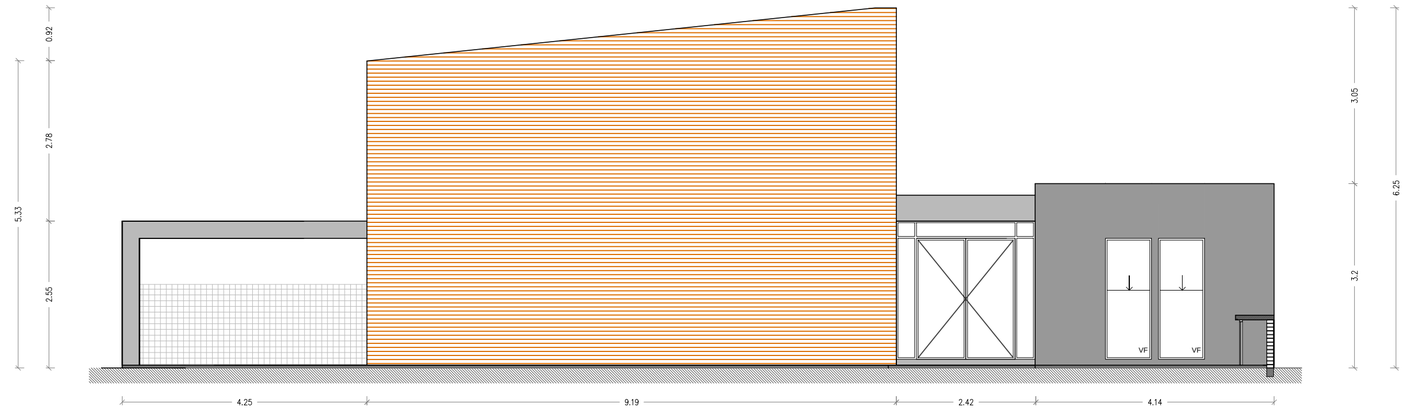

FACHADA OESTE
Esc: 1:175

FACHADA NORTE
Esc: 1:175

PLANO DE REFERENCIA
DE DESCRIPCION DEL PROYECTO

MUROS

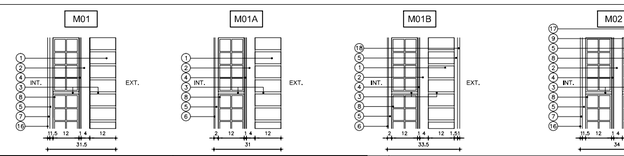

TABIQUES

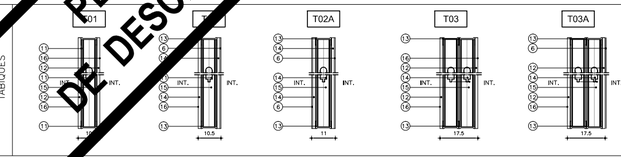

REFERENCIAS ALBAÑILERÍA

CARPINTERIA — PETREOS
HERRERIA — ESPEJOS
ALUMINIO — EQUIPAMENTO

LOS NIVELES INDICADOS EN ESTA LÁMINA SE REFIEREN AL NIVEL DE PISO TERMINADO INTERIOR DE PLANTA BAJA.

±0.00 NIVEL NUEVO
±0.00 NIVEL ALTIMETRICO ALBAÑILERIA

MXX TIPO DE MURO
DESTINO Y NUMERO DE LOCAL
CORTE LAMINA DEL CORTE

DESTINO DEL LOCAL

DESTINO					
LOCAL Nro.	TERMINACIONES PISO	ZOCALO	PARED	CIELORASO
AREA	m²		NPT	±0,00

TERMINACIONES

PISO PARED

01 - BALDOSA MONOLITICA DE 30X30X1.8cm
TIPO BLANGINO MONOCAPA - COMPACTO JB
(o similar), Color a definir por la supervicion de obra.
02 - VINÍLICO ARMSTRONG STANDARD
EXCELON RAVE (o similar) EN ROLLO e= 3.2mm
Color a definir por la supervicion de obra.
03 - BALDOSA MONOLITICA DE 30X30X1.8cm
TIPO BLANGINO MONOCAPA - COMPACTO JB
CON TERMINACIÓN ANTIDESLIZANTE GRANALLADO
(o similar), Color a definir por la supervicion de obra.
04 - CONTRAPISO Arena y Portland s/ M.C.P.

ZÓCALO

01 - BALDOSA MONOLITICA 10cm+h
TIPO BLANGINO MONOCAPA - COMPACTO JB
(o similar), Color a definir por la supervicion de obra.
02 - FINGER JOINT 1" X 10CM + h NATURAL
ESMALTE TRANSPARENTE

NOTAS

01 - REVOQUE FINO TIPO D CON TERMINACIÓN PINTURA LATEX MATE PARA INTERIOR Y ANTIHONGOS PARA COCINA Y SSHH
02 - CERÁMICA G4 s/ M.C.P.
Color y tipo a definir por la supervicion de obra.
03 - LADRILLO DE CAMPO s/ M.C.P.
04 - REVOQUE FINO TIPO H CON TERMINACIÓN PINTURA LATEX MATE PARA EXTERIOR, Color y tipo a definir por la supervicion de obra.
05 - ENDUIDO Y PINTURA ANTIHONGOS EN COCINA Y BAÑOS
06 - PASTILLAS CERAMICAS 5X5CM
Color y tipo a definir por la supervicion de obra.

CIELORRASO

01 - ISOGEO e= 200mm
02 - PLACA DE YESO DURLOCK 9.5mm JUNTA TOMADA, TERMINACIÓN ENDUIDO Y PINTURA ANTIHONGOS
03 - LOSA DE H.A VISTO
04 - REVOQUE FINO TIPO D CON TERMINACIÓN PINTURA PARA CIELORRASO ANTIHONGOS

PLANILLA DE MUROS

REFERENCIAS

1. LADRILLO DE CAMPO s/MCP
2. CAMARA DE AIRE.
3. MORTERO DE ASIENTO s/MCG.
4. AZOTADA DE A Y P CON HIDRÓFUGO TIPO A s/MCG.
5. REVOQUE GRUESO s/MCP (EXT. TIPO B, INT. TIPO C)
6. REVESTIMIENTO CERÁMICO 30x30cm s/MCP.
7. REVOQUE FINO INTERIOR TIPO D s/MCP.
8. TICHOLO 12x25x25cm.
9. REVOQUE FINO EXTERIOR TIPO H s/MCP
10. BLOQUE HORMIGÓN VIBROPRENSADO s/MCP.
11. MONTANTE 69mm
12. PLACA DE YESO 12.5mm
13. SOLERA 70mm
14. PLACA DE YESO 12.5mm RESISTENTE LA A HUMEDAD.
15. LANA DE VIDRIO
16. PINTURA PARA INTERIOR s/MCP
17. PINTURA PARA EXTERIOR s/MCP
18 - PASTILLAS CERAMICAS 5X5CM Color y tipo a definir por la supervicion de obra.

1. LOS CERAMICOS INDICADOS SE COLOCARAN A SOGA HORIZONTAL CON JUNTA TRABADA,
2. EN FACHADAS SUR Y EN TODOS AQUELLOS PUNTOS DONDE EXISTE HORMIGON ARMADO SE INCORPORARÁ POLIESTIRENO EXPANDIDO EN LA CAMARA DE AIRE e=3cm.
3. EN MUROS DOBLES CON TERMINACIÓN EXTERIOR DE LADRILLO, SE DEJARÁN PASES PARA DESEGÜE CADA 1m, EN PUNTOS INFERIORES DE CAMÁRA DE AIRE.

PLANILLA DE ÁREAS

PLANILLA DE AREAS (NO INCLUYE MUROS)

LOCAL 01 - HALL DE ACCESO	42,60 M2	LOCAL 13 - ATENCIÓN PERSONALIZADA Y ADMINISTRACIÓN	25
LOCAL 02 - SALA PSICOMOTRICIDAD	57,00 M2		14 M2
LOCAL 03 - AULA 1	27,20 M2	LOCAL 14 - SSHH 2	4,35 M2
LOCAL 04 - AULA 2	27,20 M2	LOCAL 15 - DEPÓSITO 3	6,10 M2
LOCAL 05 - AULA 3	27,20 M2	LOCAL 16 - DESPENSA COCINA	21,66 M2
LOCAL 06 - AULA 4	27,90 M2	LOCAL 17 - COCINA	9,35 M2
LOCAL 07 - DEPÓSITO 1 PSICO.	9,95 M2	LOCAL 18 - ESCALERA Y HALL DISTRIBUCIÓN P	
LOCAL 08 - CAMBIADOR Y SSHH 1 AULA 4 Y PSICO.	7,50 M2	LOCAL 19 - DEPÓSITO 4	4,00 M2
LOCAL 09 - SSHH 1 SALA PSICO.	1,70 M2		
LOCAL 10 - CAMBIADOR Y SSHH 2 AULA 1 Y 2	7,50 M2		
LOCAL 11 - CAMBIADOR Y SSHH 3 AULA 3	3,27 M2		
LOCAL 12 - DEPÓSITO 2 AULA 3	4,80 M2		

NOTA IMPORTANTE:

TODAS LAS DIMENSIONES QUEDAN SUJETAS A VERIFICACIÓN EN OBRA

EL ±0.00 SE CORRESPONDE CON LA CURVA DE NIVEL 10.00 ESPECIFICADA EN EL PLANO U702.01.01

FIDEICOMISO DE INFRAESTRUCTURA EDUCATIVA PÚBLICA DEL INSTITUTO DEL NIÑO Y ADOLESCENTE DEL URUGUAY

Departamento de Arquitectura
Corporación Nacional para el Desarrollo

LLAMADO 11_2012
OBRA 01_CAIF GOTITAS DE ESPERANZA_CIUDAD DE ARTIGAS_ARTIGAS DIRECCION: PERICHON Y PIRIA

FACHADAS DE REFERENCIA ESC 1_75

1101.03.01