


VISTA  
PRINCIPAL

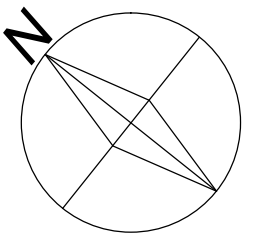

ORIGINAL

VISTA  
PRINCIPAL

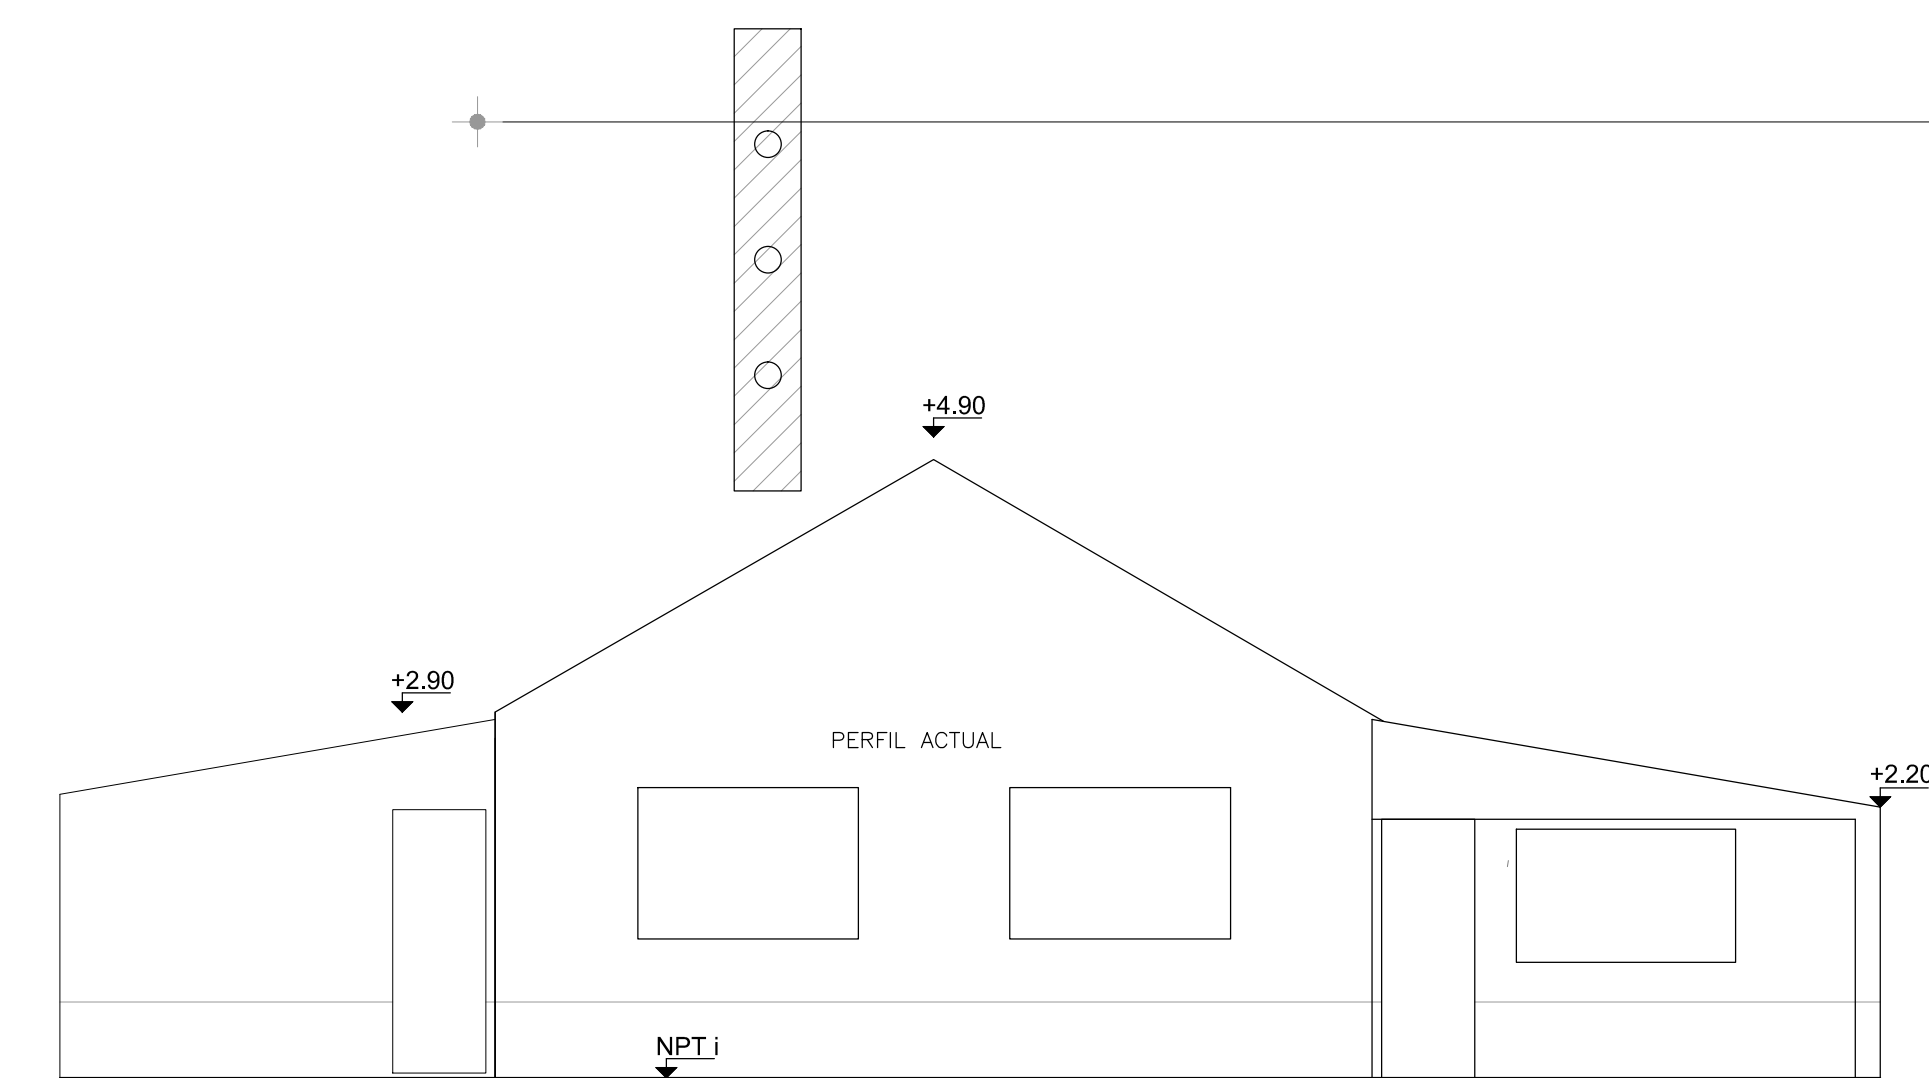


Diagrama de perfil de terreno y obra civil. Muestra el perfil actual y futuro, viga de encadenado 101 a construir, muro existente, muro a construir, viga de encadenado 251 a construir, escalon a construir, viga de encadenado 205 a construir, y muro a construir. Se indican elevaciones: +2.90, +4.90, +4.47, +2.20, y NPT i.

EN MALAS  
CONDICIONES  
A DEMOLER

EDIFICACION  
— ORIGINAL  
A MANTENER  
Y REFORMAR

GRAN  
AFECTACION  
A DEMOLER

