



E S Q U E M A   D E   T I P O   D E   O B R A

SECTOR ORIGINAL SE MANTIENE MODIFICANDO ALGUNOS MUROS, SE RETIRAN TECHOS Y MODIFICA LA PENDIENTE


SECTOR QUE SE DEMUELE TOTALMENTE Y SE CONSTRUYE A NUEVO: OBRA SECA A PARTIR DE PLATEA

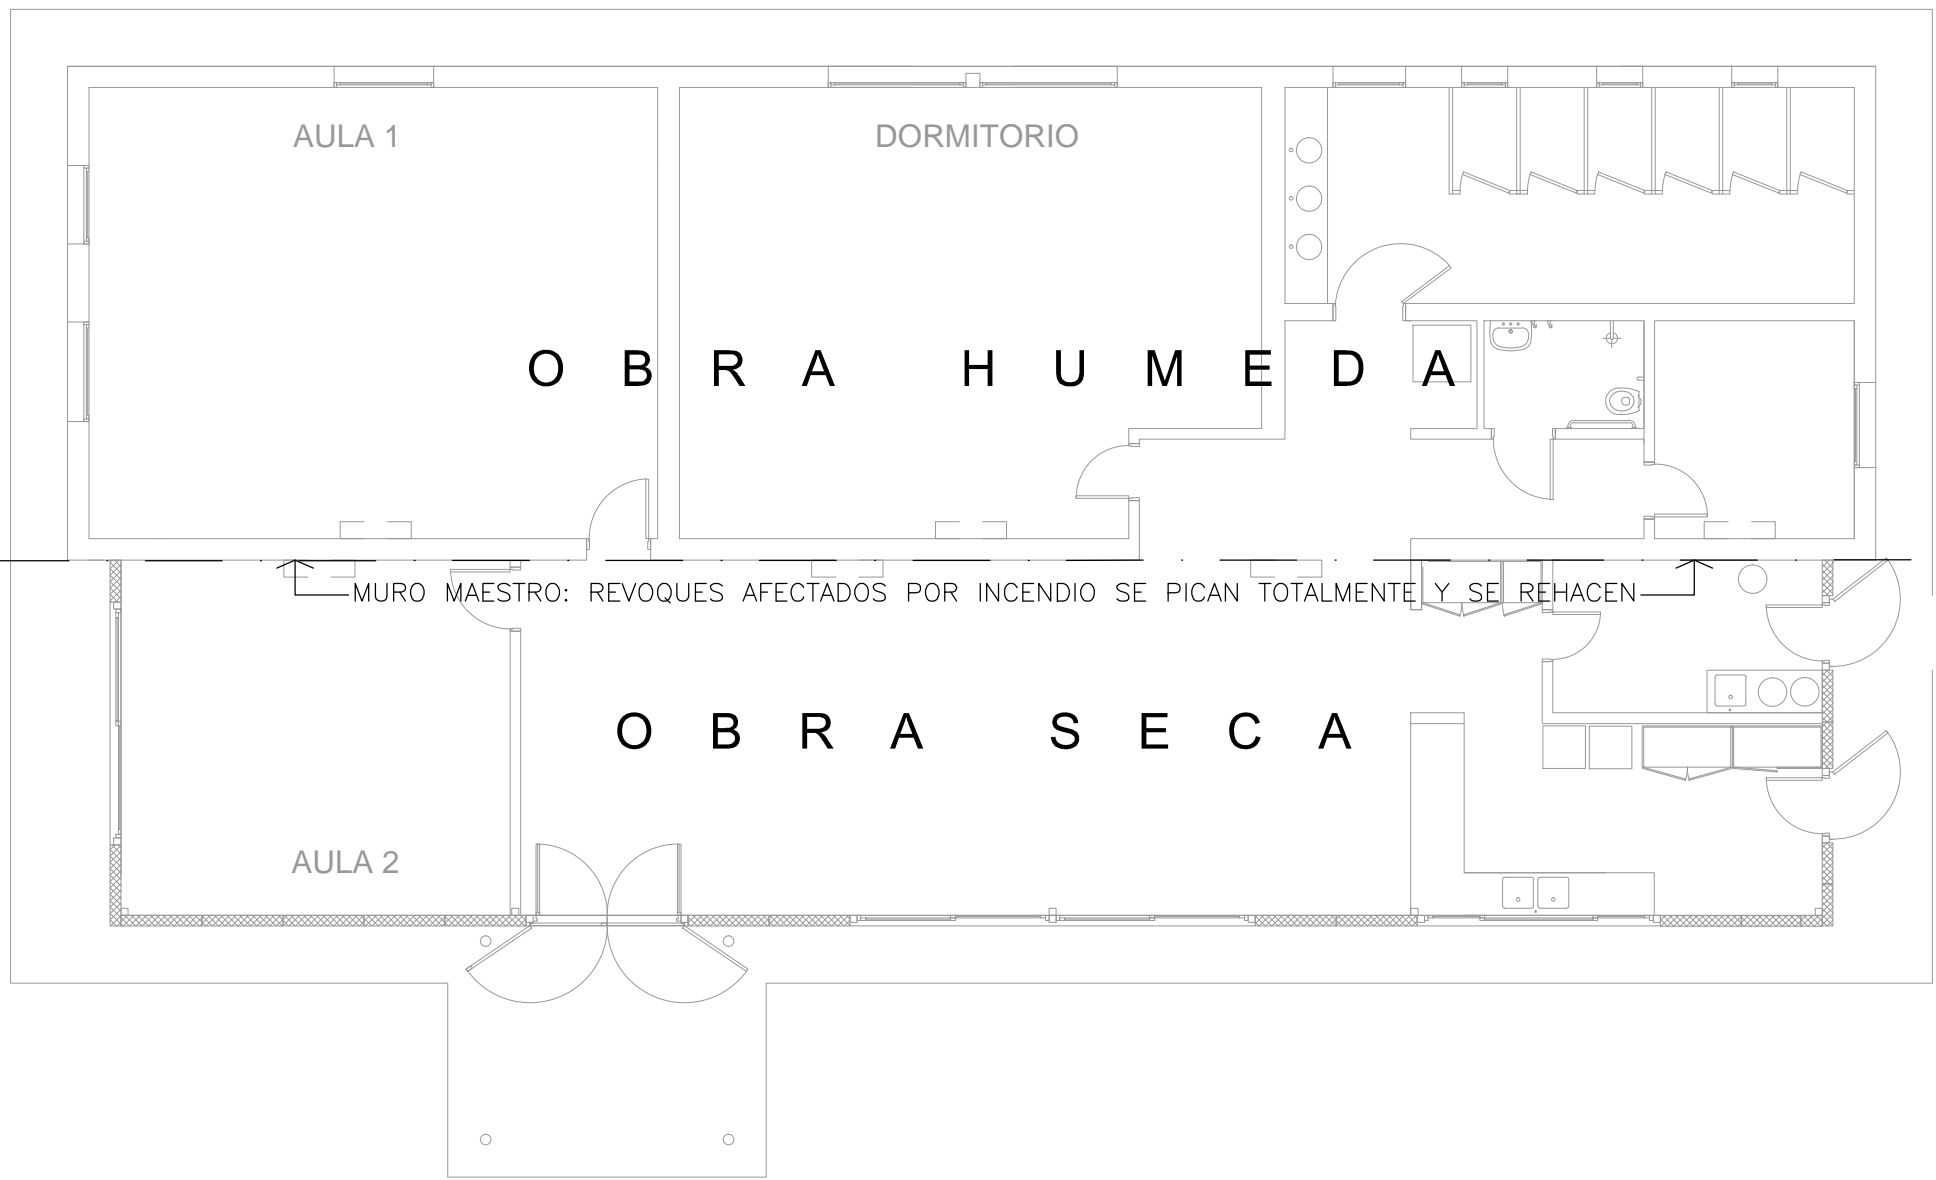

C O N T R A P I S O S

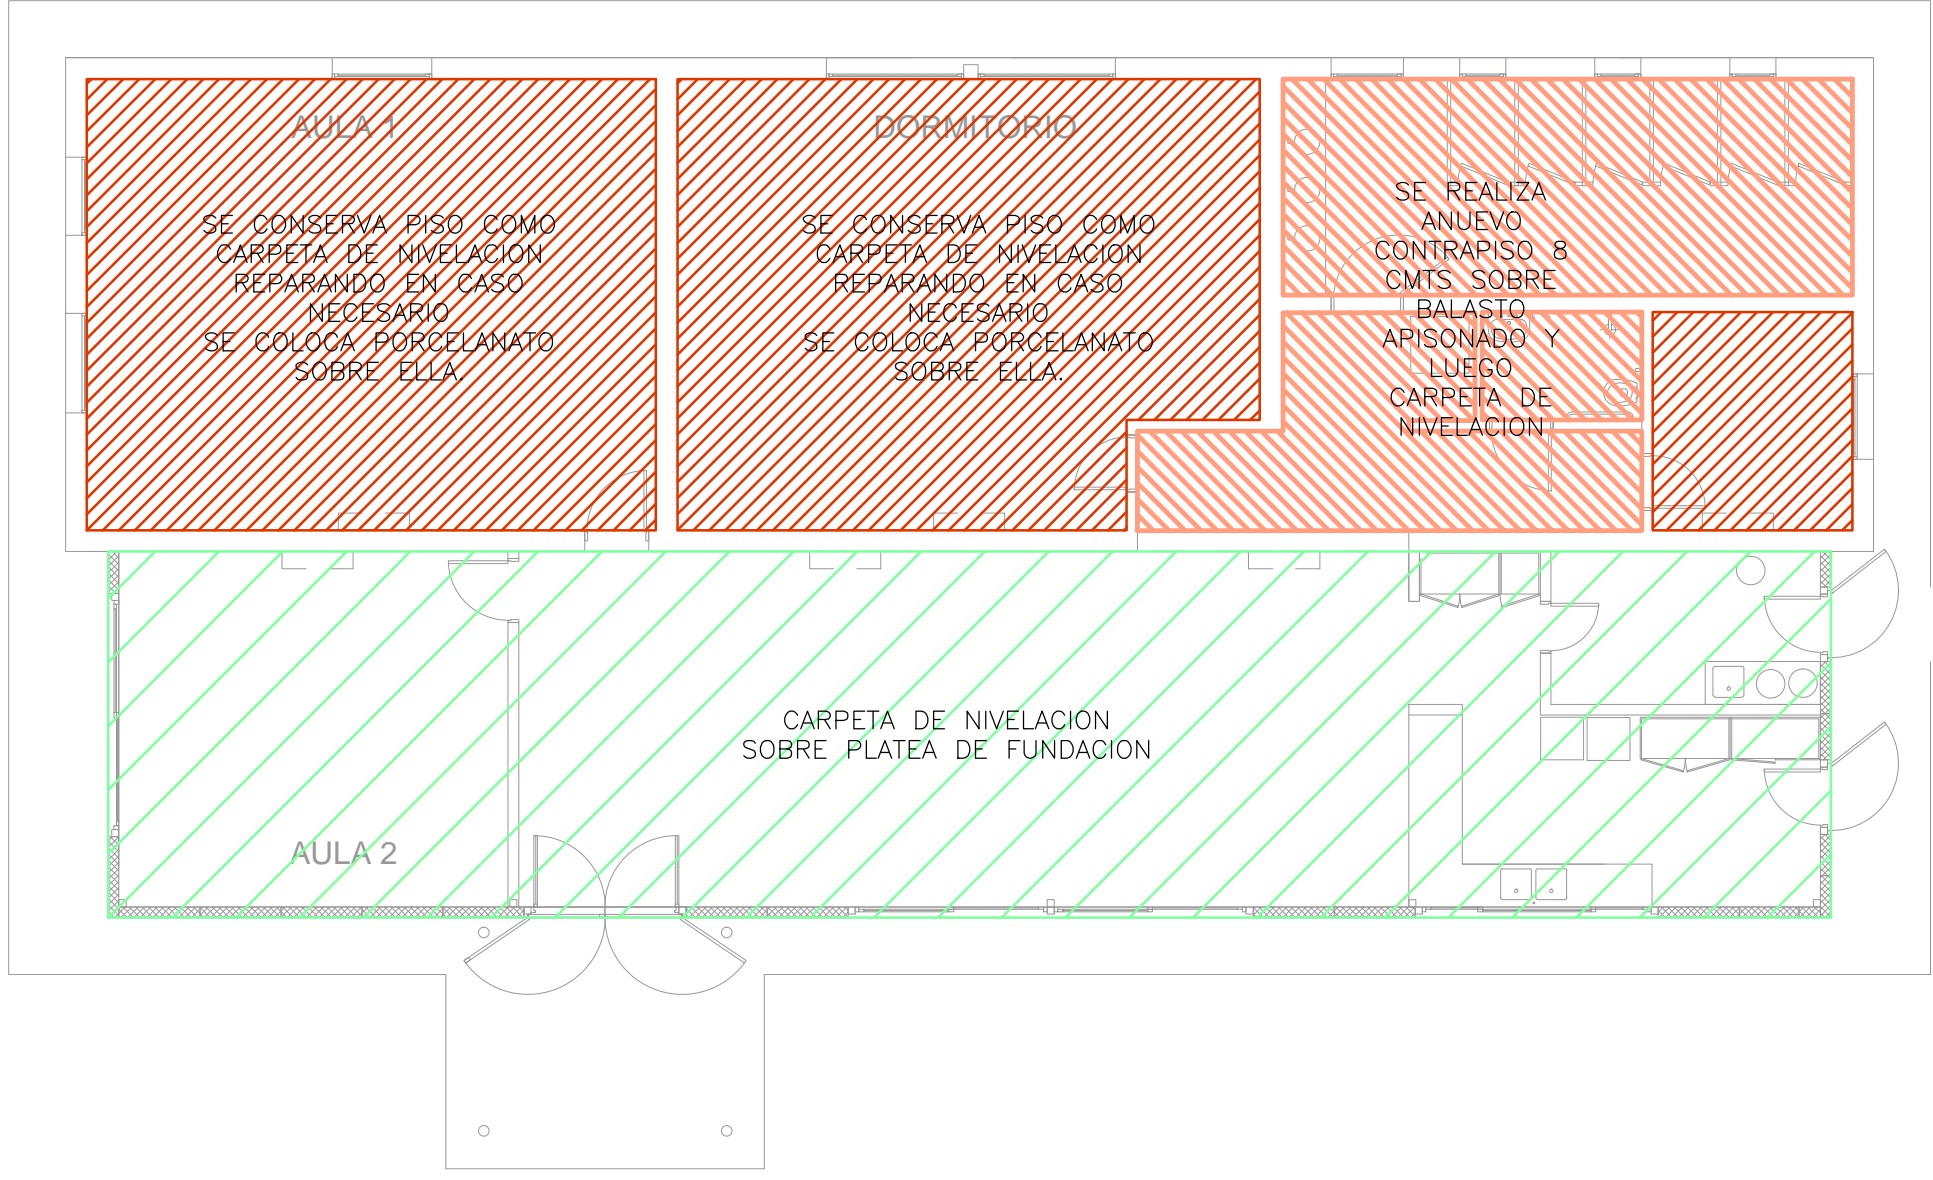


R E V E S T I M I E N T O S  
E N   P A R E D E S

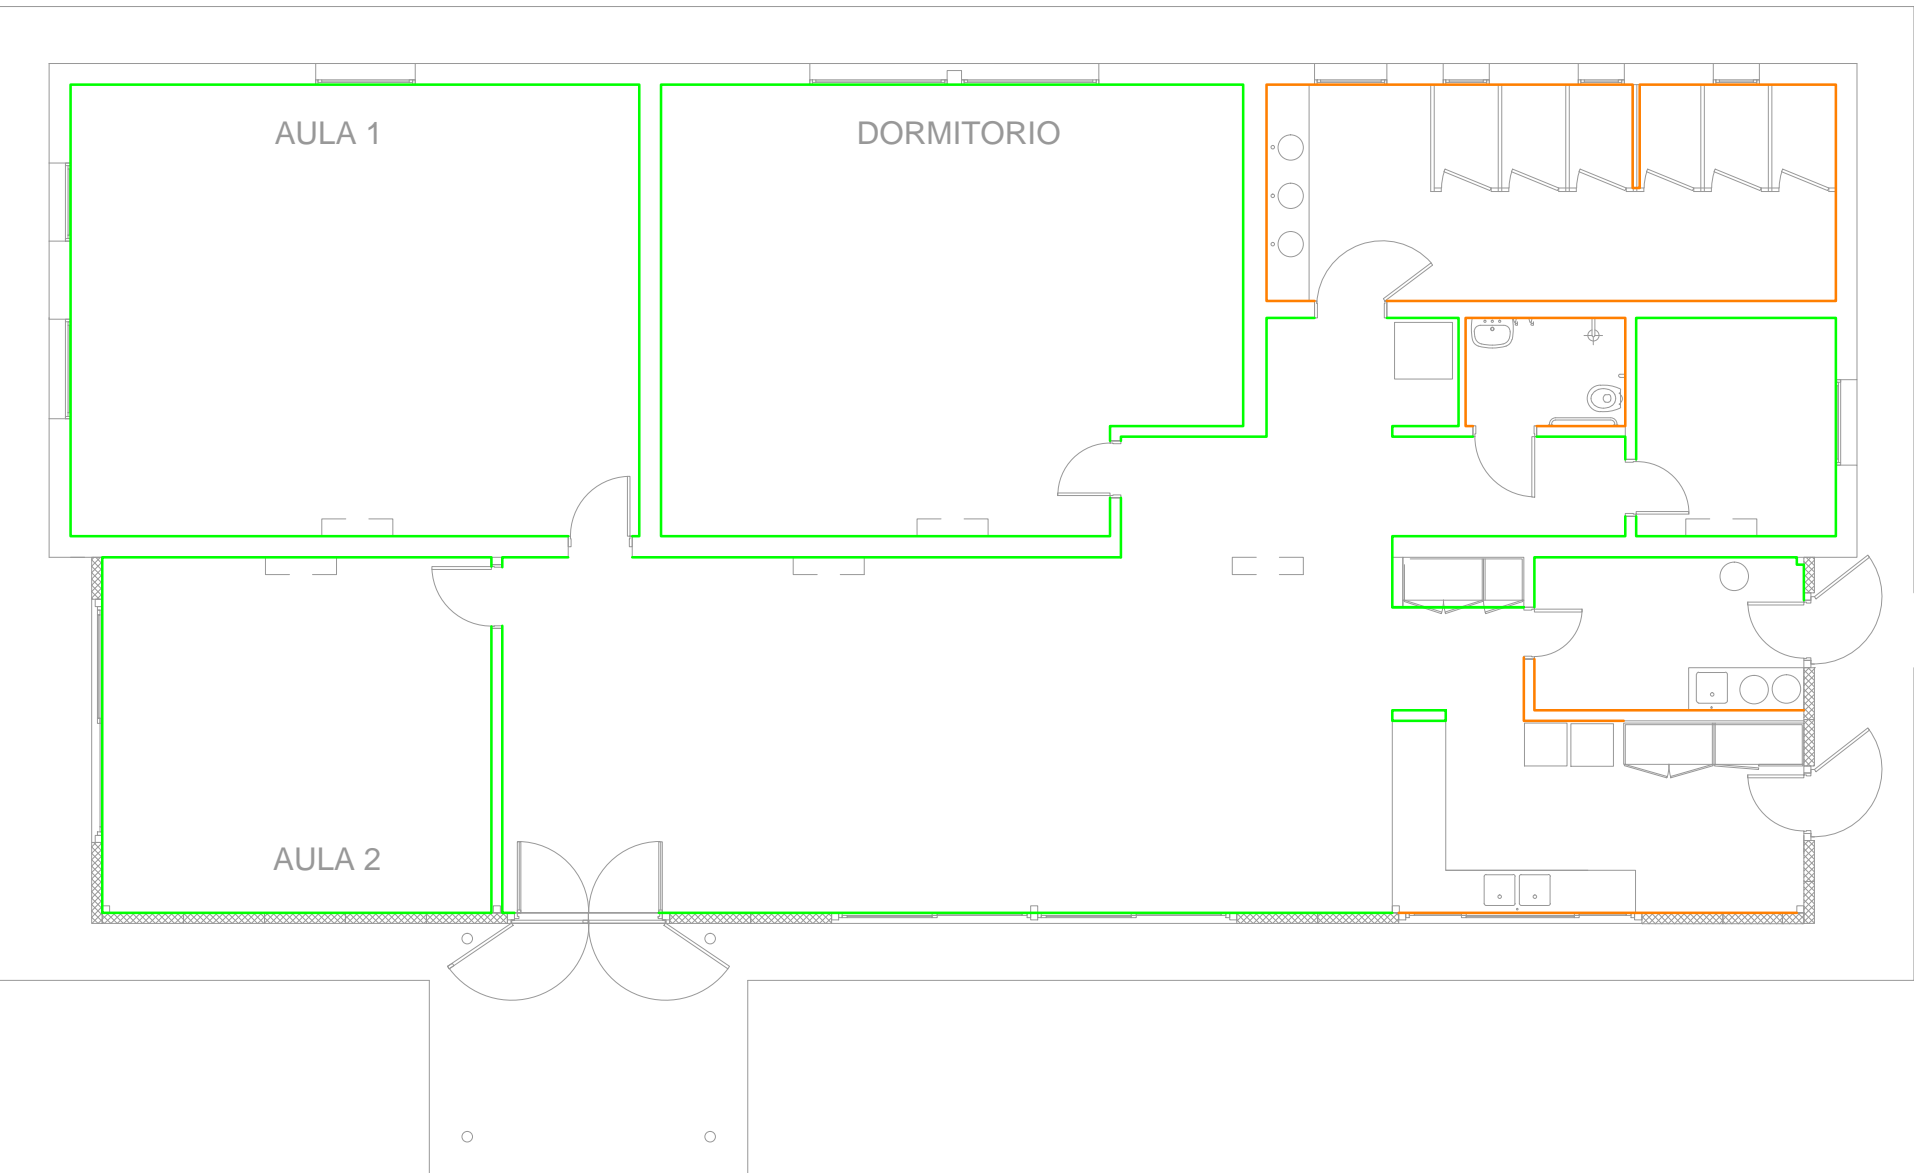

- ZOCALO PORCELANATO 15 CMTS
- REVESTIMIENTO DE PARED CERAMICA RECTIFICADA 30X60 SATINADO BLANCO TIPO KLIPEN HASTA 2.10 MTS

C I E L O R R A S O S

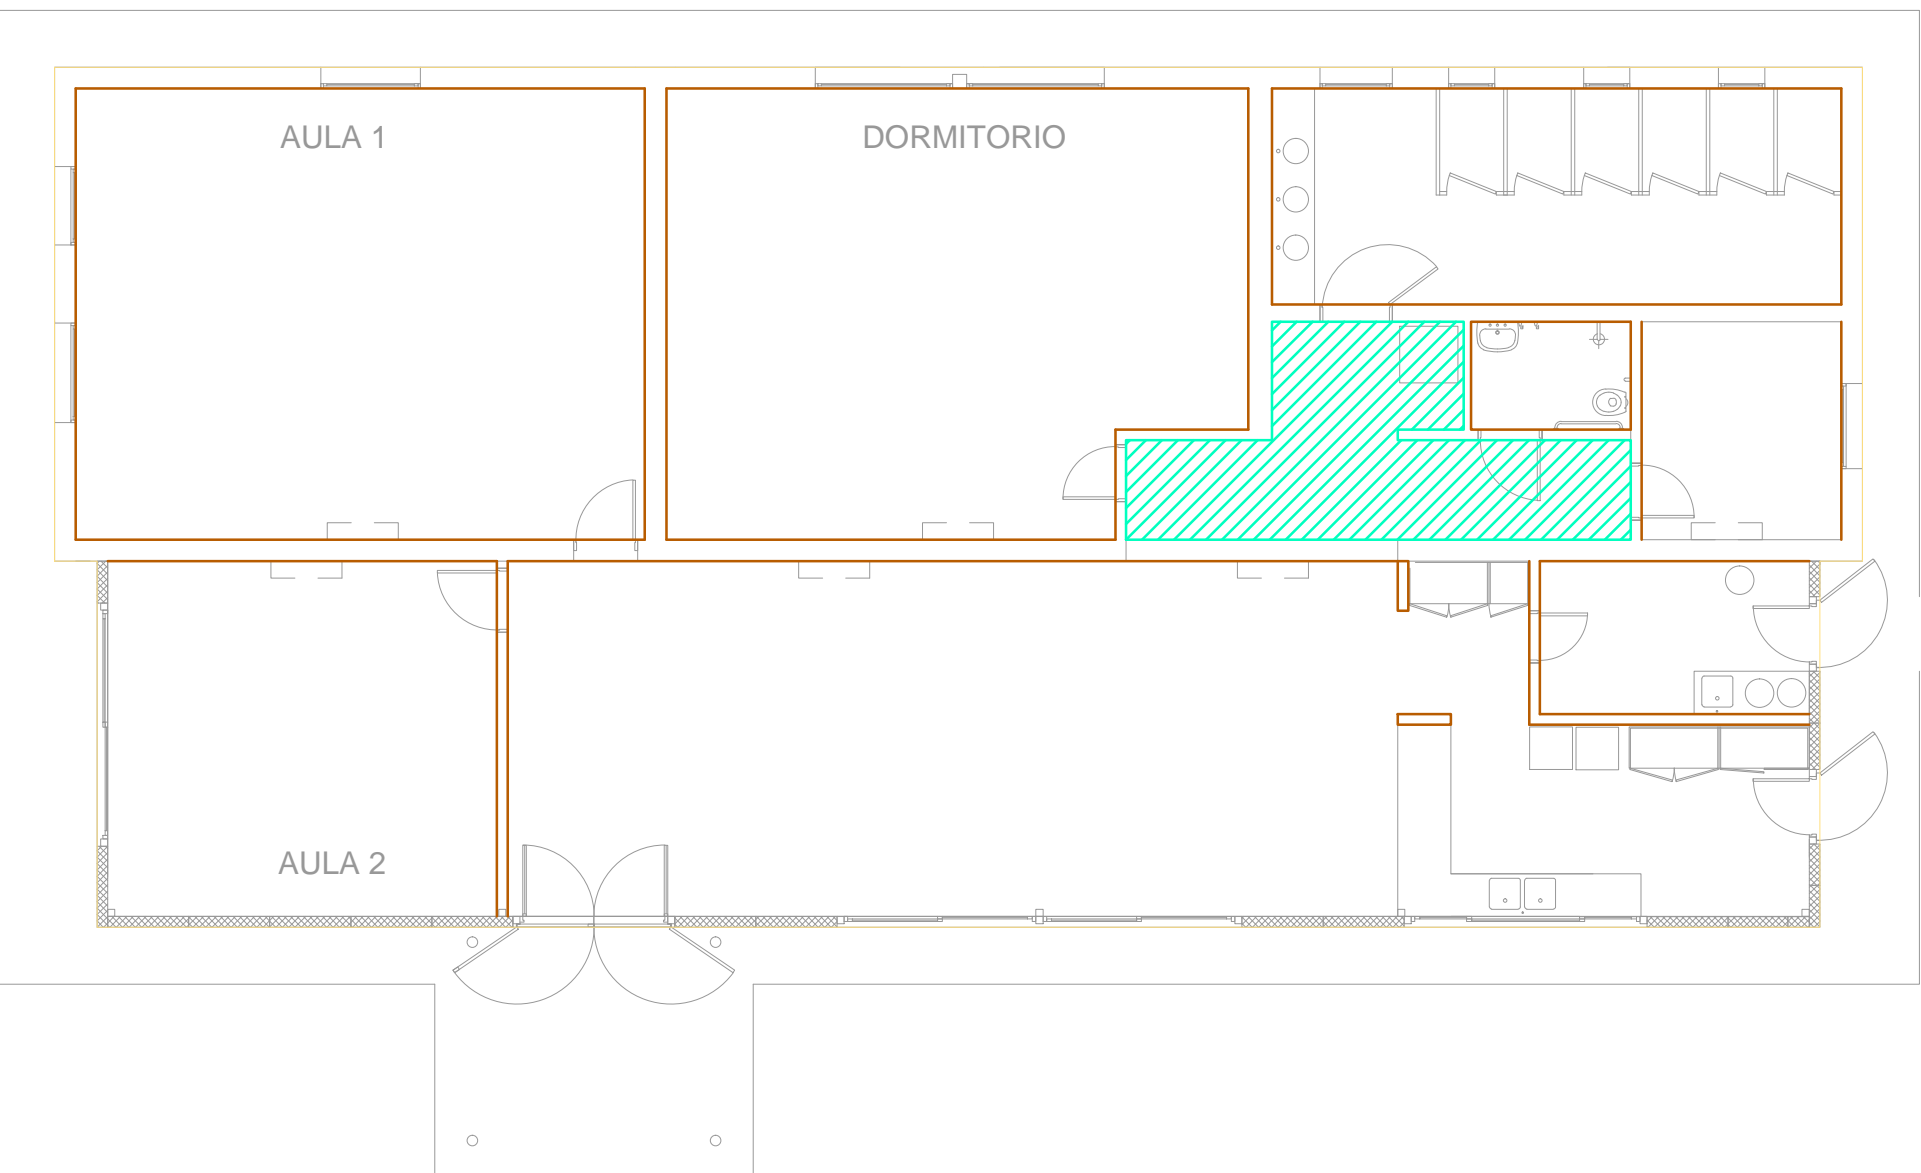

- CIELORRASO TIPO DURLOCK, PLACA 12,5MM. ESTRUCTURA INDEPENDIZADA DE LA CUBIERTA. PERIMETRO BUÑA CON PERFIL Z PVC. REFUERZO RETICULADO DE VIGA MAESTRA.
- EL RESTO DE LOS CIELORRASOS INTERIORES EL MATERIAL ES EL PROPIO PANEL TERMICO. JUNTO A PAREDES SE APLICA PERFIL ANGULO ALUMINIO BLANCO DE 30MM. EXTERIORMENTE SE APLICA PERFIL ESTRUCTURAL PINTADO DE BLANCO DE 50MM EN TODO EL PERIMETRO. LOS PERFILES SE FIJAN A PAREDES PREFERENTEMENTE.
- JUNTA ENTRE CUBIERTA Y PAREDES DEL LADO INTERIOR SE RESUELVE CON ANGULO ALUMINIO BLANCO 30MM
- JUNTA ENTRE CUBIERTA Y PAREDES DEL LADO EXTERIOR SE RESUELVE CON ANGULO ALUMINIO BLANCO ESTRUCTURAL 50MM