

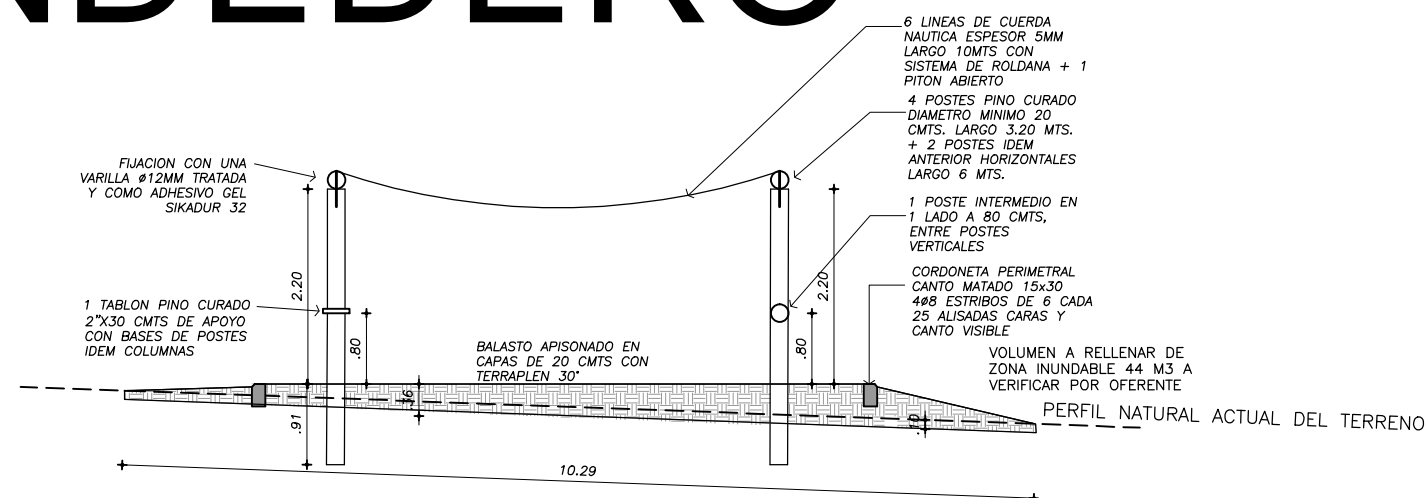
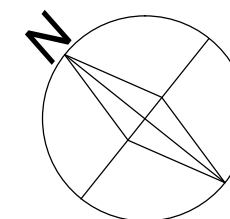


TENDEDERO

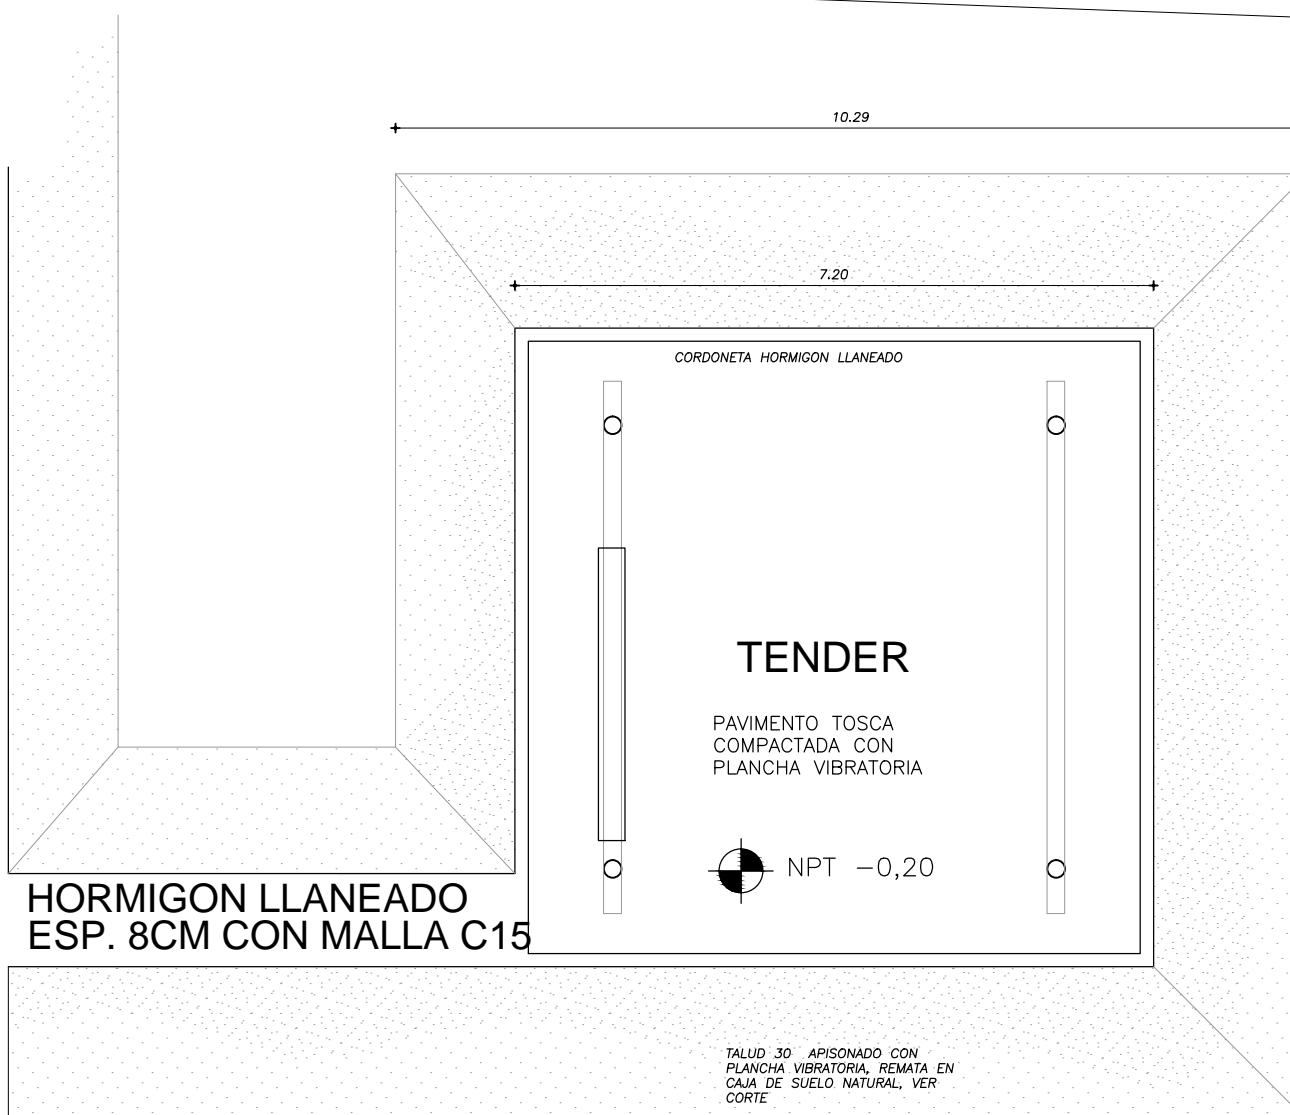

BASE BUSTO DE ARTIGAS Y MASTILES

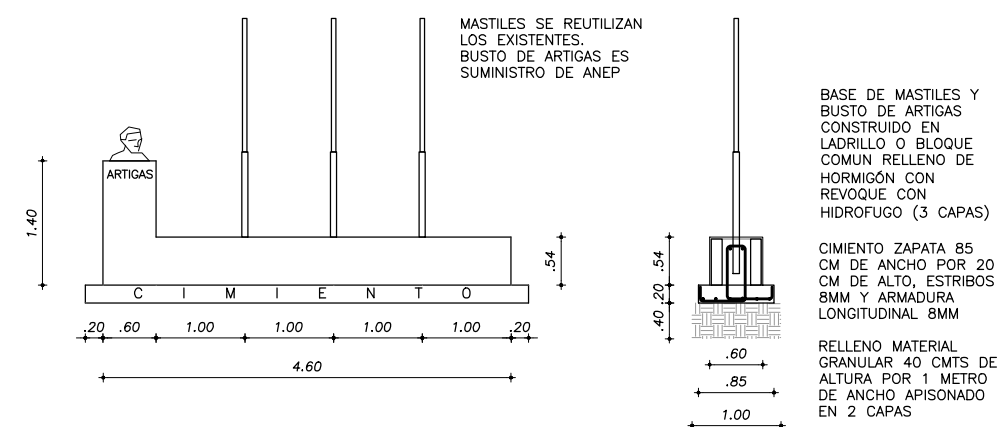

ADMINISTRACIÓN NACIONAL DE EDUCACIÓN PÚBLICA		dirección sectorial de infraestructura
COMISION DESCENTRALIZADA DE MALDONADO		
OBRA: ESCUELA N° 15	LOCALIDAD: SARANDI DE AGUA DEPARTAMENTO: MALDONADO	FECHA: 02/2020 ESCALA: 1/75
PLANO DE: TENDEDERO - BASE MASTILES	ALBAÑILERIA	LAMINA A10
ARQUITECTOS: SERGIO TUCUNA		HOJA 10
AYTE. de ARQTO:		
TECNICO:	FIRMA:	