



VISTAS BAÑO ACCESIBLE

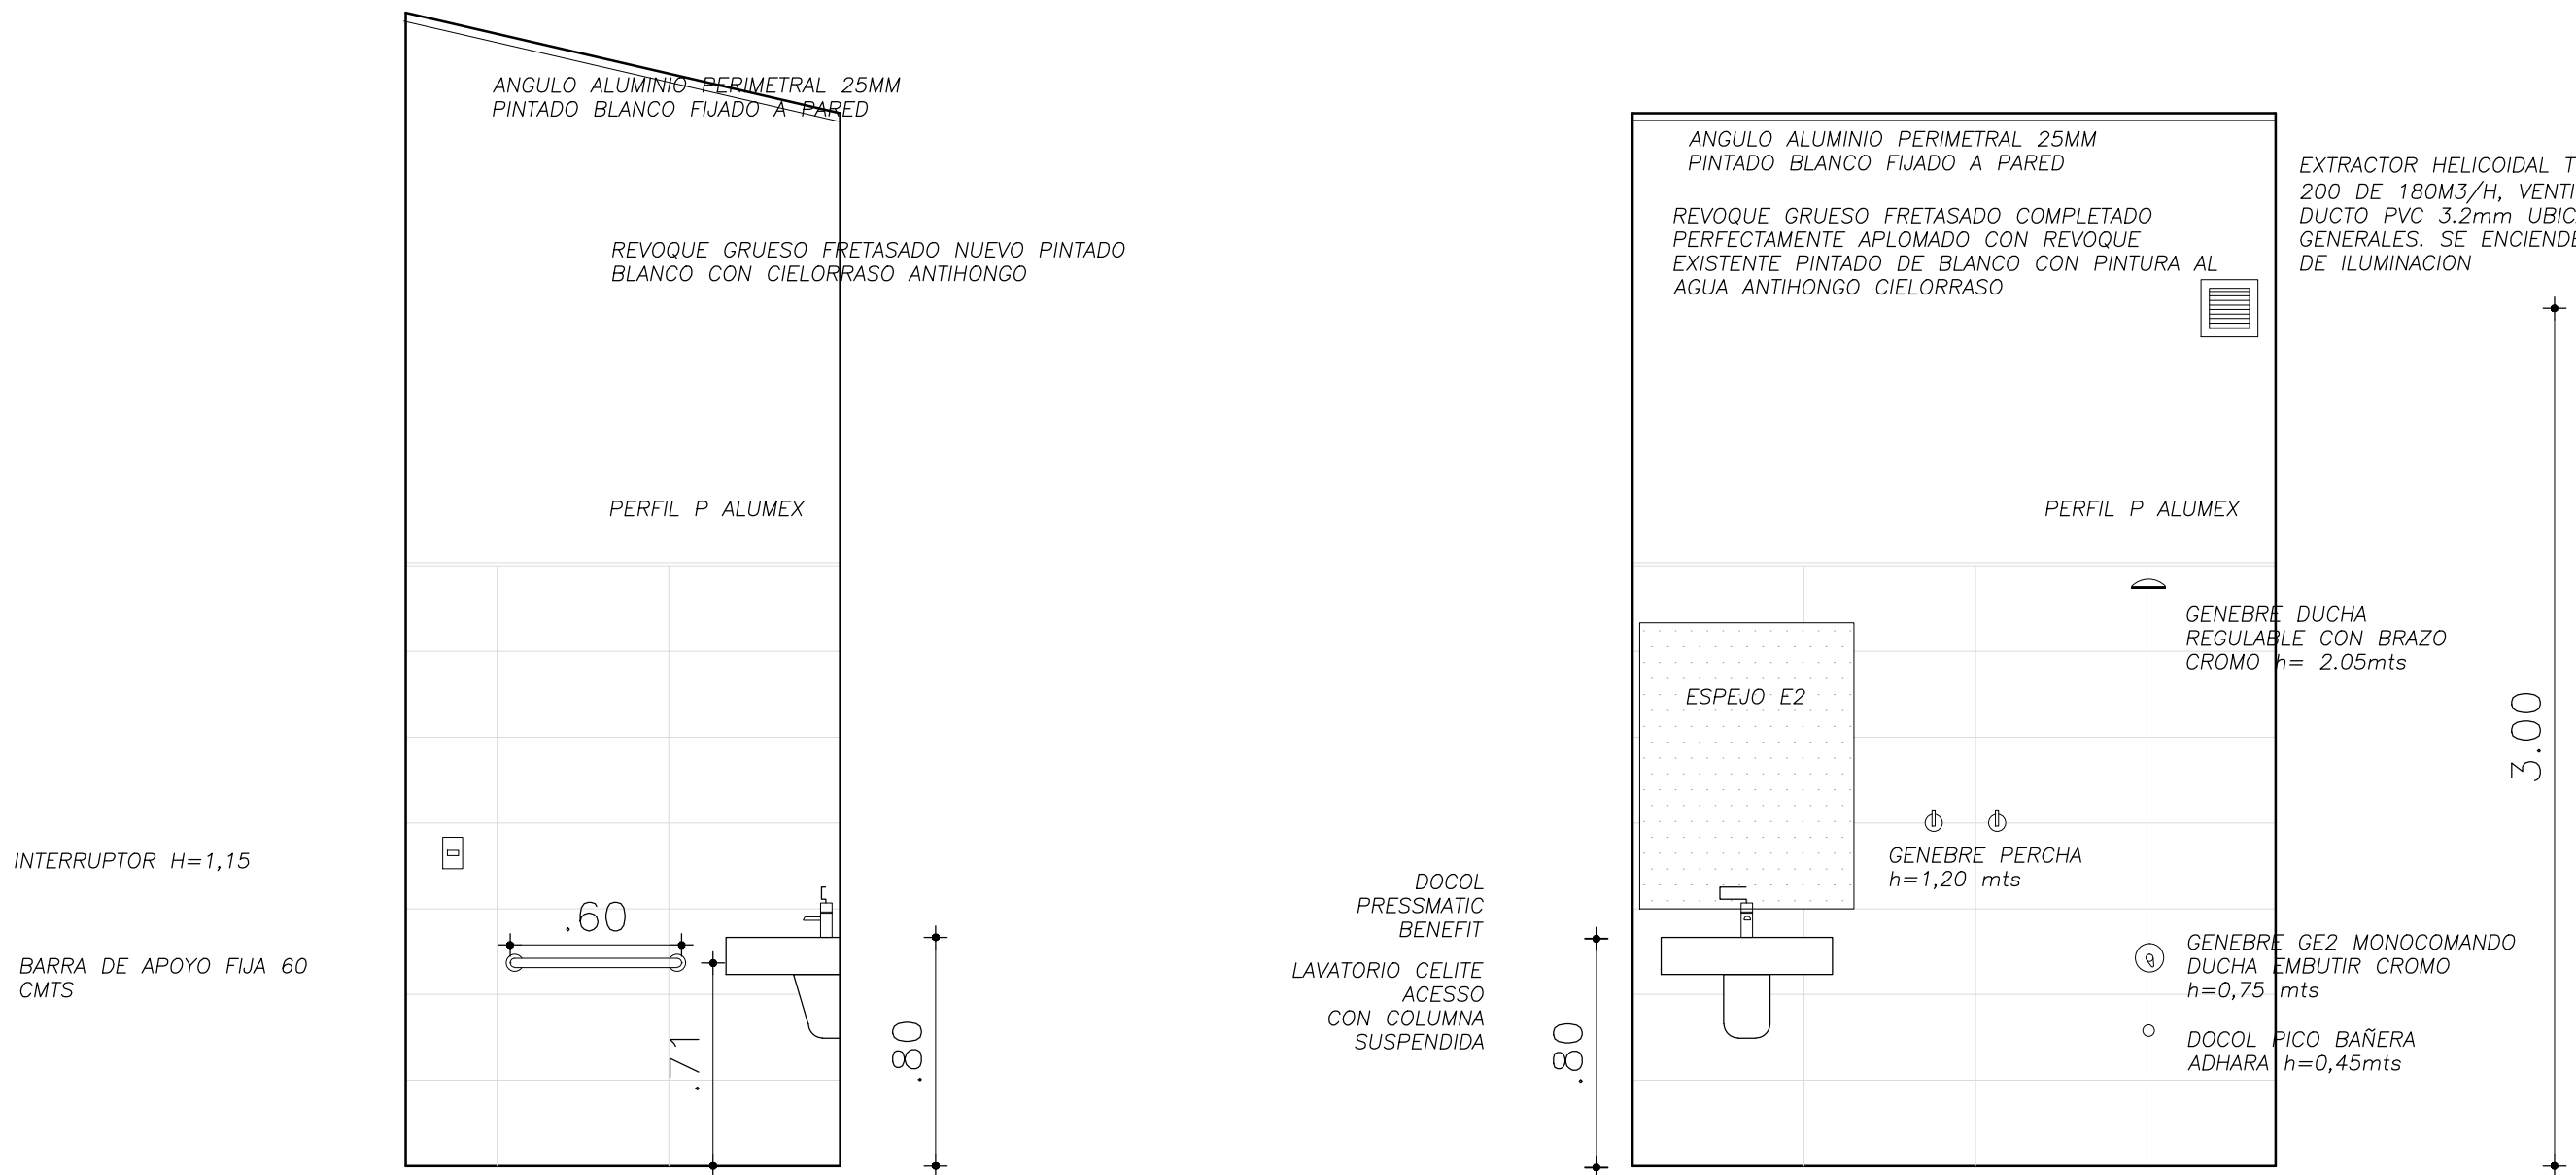

PLANTA BAÑO ACCESIBLE

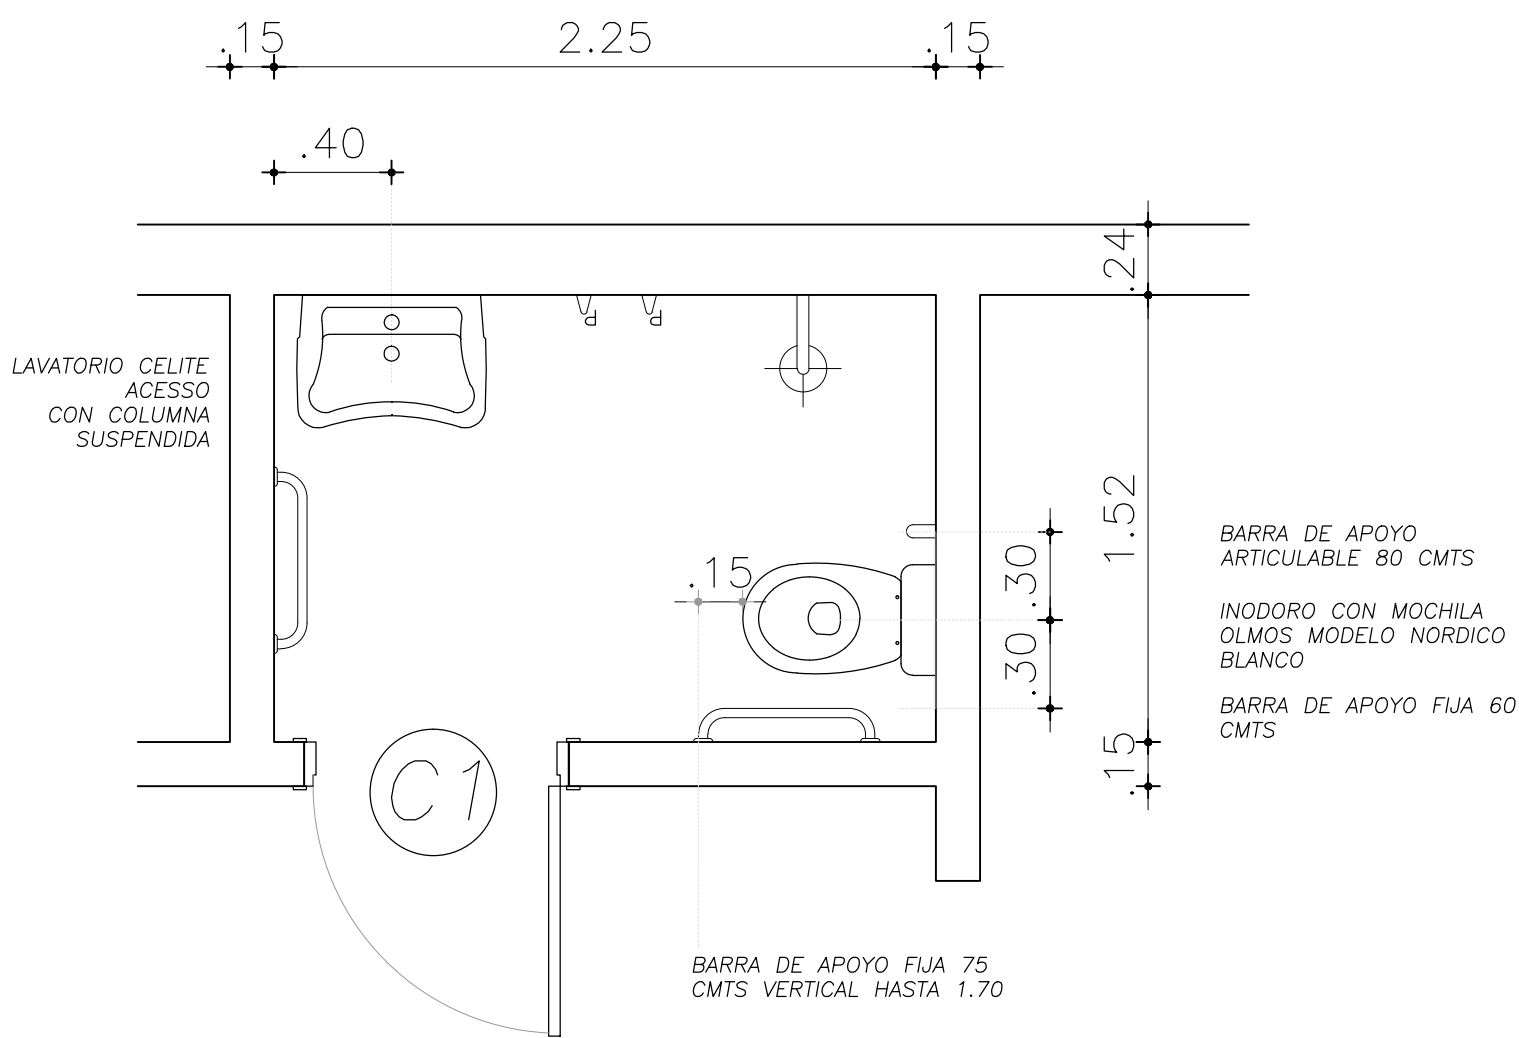

PLANILLA DE APARATOS GIRFERIAS Y ACCESORIOS BAÑO ACCESIBLE					
TIPO	DESCRIPCION	TIPO	DESCRIPCION	TIPO	DESCRIPCION
INODORO	INODORO INDUSTRIA NACIONAL PRIORITARIO TIPO OLMOS NORDICO CON MOCHILA COLOR BLANCO. EN CASO DE NO EXISTIR FERRUM BARI CON MOCHILA. CANTIDAD 1	DUCHA HIGIENICA	DECA TARGA CROMADA VINCULADA A ALIMENTACION DE CISTERNA CON MINILLAVE CROMADA. CANTIDAD 1	BARRA FIJA 80 CMTS	DOCOL BRONCE CROMADO 32MM O ACERO INOXIDABLE PULIDO VERTICAL HASTA 1.70 MTS Y ALINEADO CON EXTREMO DE BARRA FIJA QUE TERMINA A 15 CMTS DE INODORO. CANTIDAD 1
TAPA INODORO	PROPIA DEL ARTEFACTO DE MADERA LAQUEADA EN BLANCO. CANTIDAD 1	GRIFERIA DUCHA	GENEBRE GE2 MONOCOMANDO, BRAZO DE DUCHA GENEBRE REGULABLE CROMADO, PICO DE BAÑERA DOCOL ADHARA. CANTIDAD 1	BARRA ARTICULADA 80 CMTS	DOCOL BRONCE CROMADO 32MM O ACERO INOXIDABLE PULIDO LATERAL IZQUIERDO INODORO, TIENE TRABA O CALCE VERTICALUBICADO A 30 DEL EJE INODORO. CANTIDAD 1
LAVATORIO	DE CARÁCTER ACCESIBLE. PUEDE SER CELITE ACCESO CON COLUMNA SUSPENDIDA O FERRUM SPAZIO. CANTIDAD 1	BARRA FIJA 40 CMTS	DECA BRONCE CROMADA O ACERO INOXIDABLE PULIDA UBICADA EN PUERTA C1 DEL LADO INTERIOR A 88 CMTS Y A EJE CON MANIJA DE PUERTA HORIZONTAL. CANTIDAD 1	PERCHA	GENEBRE BRONCE CROMADO. CANTIDAD 2
GRIFERIA LAVATORIO	DOCOL PRESSMATIC BENEFIT. AGUA FRIA CON MINILLAVE ESFERICA EN CONEXIÓN. CANTIDAD 1	BARRA FIJA 60 CMTS	MURODECA BRONCE CROMADO O ACERO INOXIDABLE PULIDO EN LATERAL IZQUIERDO INODORO Y CONTIGUO A LAVATORIO. CANTIDAD 2	PORTARROLLO	GENEBRE TAPA CROMADA. CANTIDAD 1
				JABONERA	TIPO REJILLA. CANTIDAD 2, PARA LAVATORIO Y DUCHA