


CAMPANA ACERO INOXIDABLE Ai02

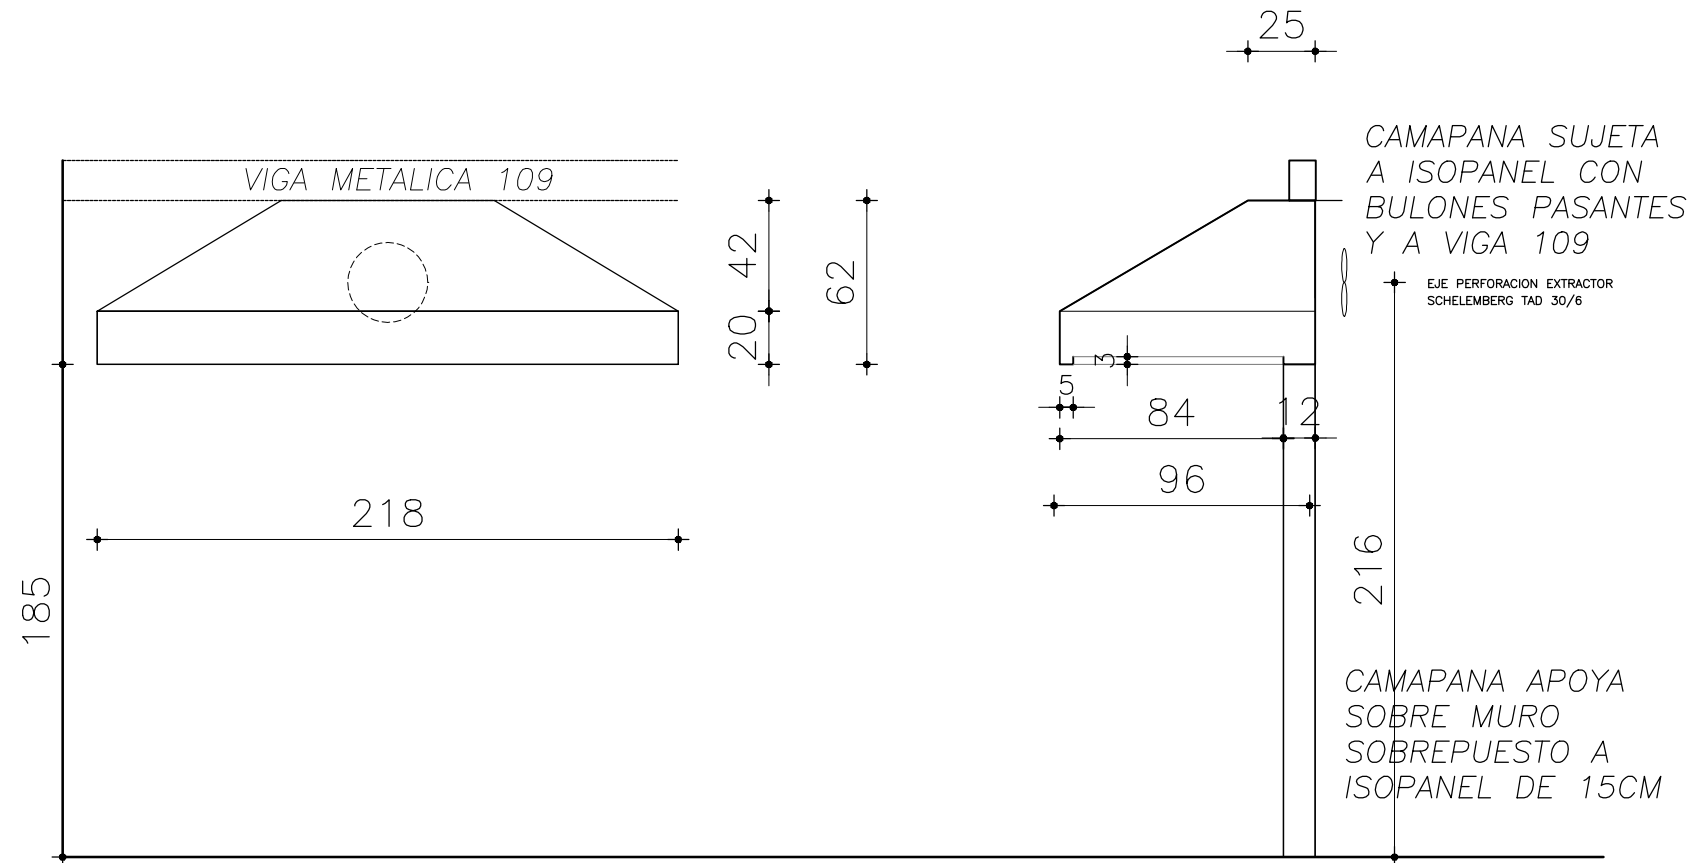


CHAPAS INFERIORES DE HOJAS DE PUERTAS (2 POR HOJA)


HOJAS DE PUERTAS 80CM CANTIDAD 4

HOJAS DE PUERTAS 70CM CANTIDAD 2

ESPESOR 0.5MM CALIDAD 304

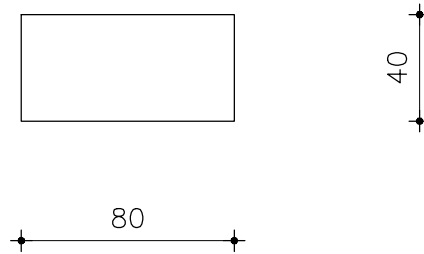

NOTA: Se cotiza en cada Tipo de abertura en carpinteria

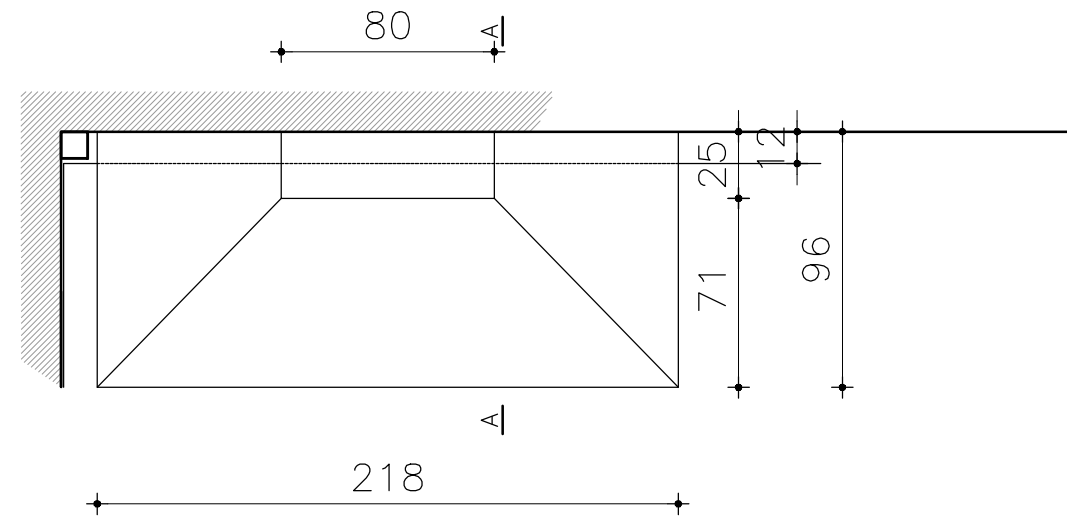

Ai2

ESPESOR 1.5MM CALIDAD 304

ADMINISTRACIÓN NACIONAL DE EDUCACIÓN PÚBLICA		COMISION DESCENTRALIZADA DE MALDONADO
OBRA:	LOCALIDAD:	FECHA:
ESCUELA N° 15	SARANDI DE AIGUA	02/2020
	DEPARTAMENTO:	ESCALA:
	MALDONADO	1/25
PLANO DE:	LAMINA	
ACERO INOXIDABLE	AI02	
ARQUITECTOS:	HOJA	
SERGIO TUCUNA	38	
AYTE. de ARQTO:		
TECNICO:		