



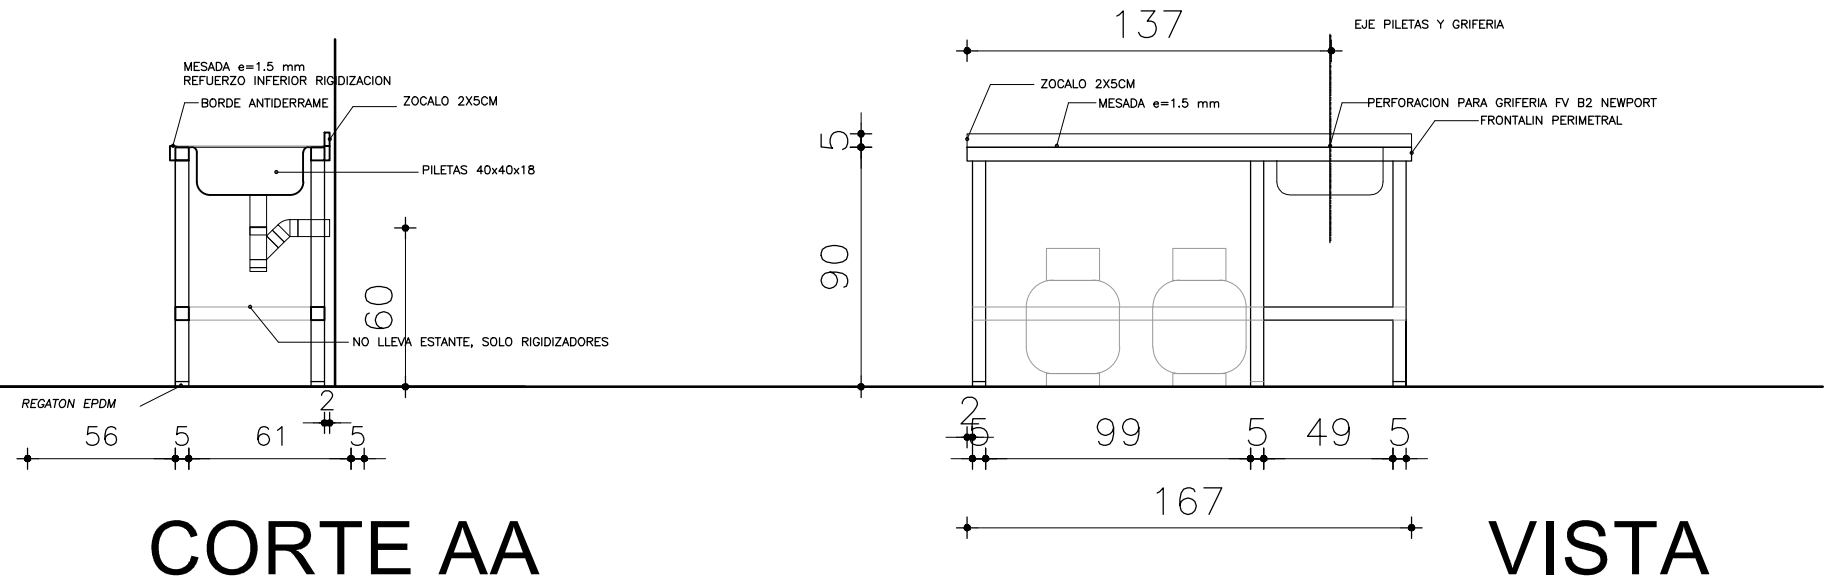

# MESADA ACERO INOXIDABLE Ai03

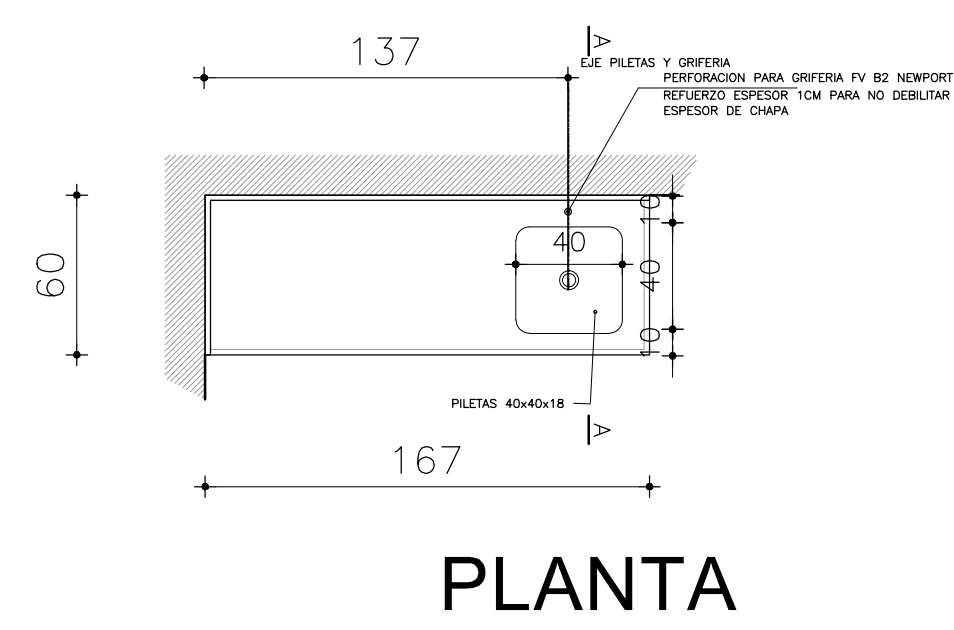

Ai3

ESPESOR 1.5MM  
CALIDAD 304



 ADMINISTRACIÓN NACIONAL DE EDUCACIÓN PÚBLICA		 dirección sectorial de infraestructura
COMISION DESCENTRALIZADA DE MALDONADO		
OBRA:	LOCALIDAD:	FECHA:
ESCUELA N° 15	SARANDI DE AIGUA	02/2020
	DEPARTAMENTO:	ESCALA:
	MALDONADO	1/25
PLANO DE:	LAMINA	
ACERO INOXIDABLE	AI03	
ARQUITECTOS:	HOJA	
SERGIO TUCUNA	39	
AYTE. de ARQTO:		
TECNICO:		