



ADMINISTRACIÓN NACIONAL  
DE EDUCACIÓN PÚBLICA

CONSEJO DIRECTIVO CENTRAL  
DIRECCIÓN SECTORIAL DE  
INFRAESTRUCTURA  
COMISION DESCENTRALIZADA DE MALDONADO


OBRA: ESCUELA N° 15  
LOCALIDAD: SARANDI DE AIGUA  
DEPARTAMENTO: MALDONADO

FECHA: MARZO 2020 ANEXO: A HOJA: 21

A2

CANTIDAD 4

rectificar vano de  
aberturas  
existentes ya que  
no se modifican

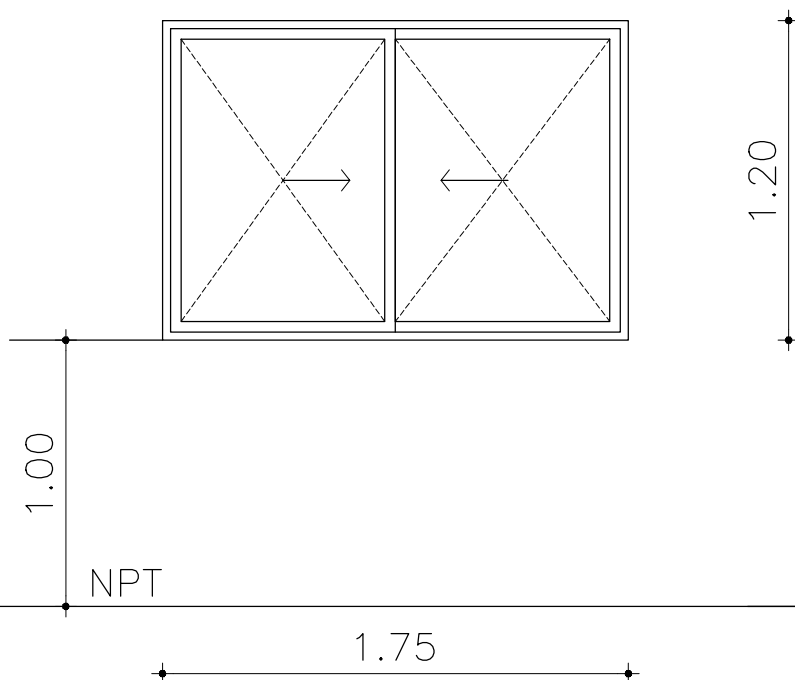

## PUERTA DOS HOJAS

ESCALA 1/50

DETALLES HOJA

TIPO	AL02	CANTIDAD	4	IZQ.	—	DER.	—	LOCALES:	AULA 1 — DIRECCION
------	------	----------	---	------	---	------	---	----------	--------------------

PREMARCO	MARCO GUJA (SIN ANODIZAR) SI	TAPAJUNTAS : SI
MARCO	PROPIO DEL SISTEMA PROBBA	
HOJA	PROPIO DEL SISTEMA PROBBA,	
ACCESORIOS	PROPIO DEL SISTEMA PROBBA, LLEVA HOJA MOSQUITERO	
TERMINACION	PINTURA COLOR BLANCO RAL 9016 SEMIBRILLO (PINTURA ELECTROSTATICA EN POLVO BASE POLIESTER)	

VIDRIOS	ESPESOR: 5 MM	TIPO: TRANSPARENTE
	COLOCACION:	CON BURLETES EPDM Y PVC DEL SISTEMA + SILICONA EXTERIOR, VERIFICAR HERMETICIDAD
OBSERVACIONES		

NOTA . TODAS LAS MEDIDAS SE VERIFICARAN EN OBRA.  
. Los marcos se amuraran con su correspondientes hojas, y deberán entregarse protegidos contra eventuales manchas producidas por mortero de cal o cemento  
. Todas las aberturas se dibujan vistas desde el exterior. Las medidas son en metros.