




ADMINISTRACIÓN NACIONAL  
DE EDUCACIÓN PÚBLICA

CONSEJO DIRECTIVO CENTRAL  
DIRECCIÓN SECTORIAL DE  
INFRAESTRUCTURA  
COMISION DESCENTRALIZADA DE MALDONADO

OBRA:	ESCUELA N° 15		
LOCALIDAD:	SARANDI DE AIGUA		
DEPARTAMENTO:	MALDONADO		
FECHA	MARZO 2020	ANEXO	HOJA
		A	22

A3

CANTIDAD 2

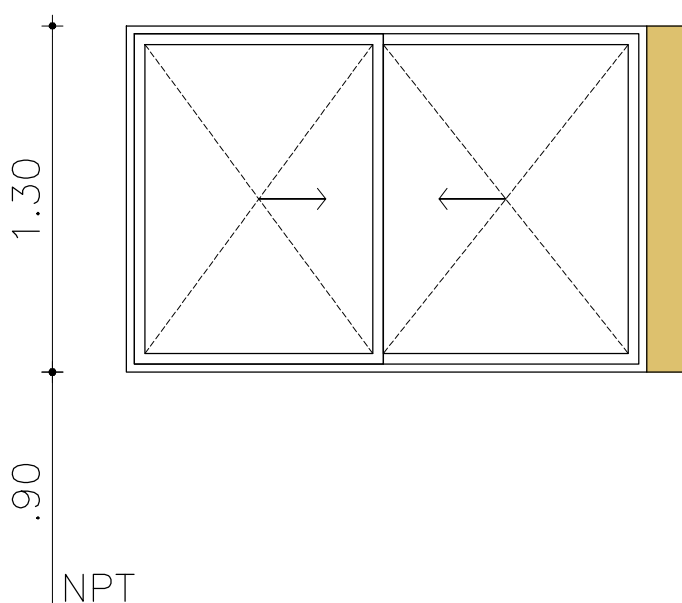

PILAR  
TUBULAR  
DE HIERRO  
15X15 CON  
4Ø10mm Y  
ESTRIBOS  
CADA 15cm

## VENTANA CORREDIZA

ESCALA 1/50

DETALLES HOJA

TIPO	AL03	CANTIDAD	2	IZQ.	-	DER.	-	LOCALES:	DORMITORIO
------	------	----------	---	------	---	------	---	----------	------------

PREMARCO	MARCO GUJA (SIN ANODIZAR) SI	TAPAJUNTAS : SI
MARCO	PROPIO DEL SISTEMA PROBBA	
HOJA	PROPIO DEL SISTEMA PROBBA,	
ACCESORIOS	PROPIO DEL SISTEMA PROBBA, LLEVA HOJA MOSQUITERO	
TERMINACION	PINTURA COLOR BLANCO RAL 9016 SEMIBRILLO (PINTURA ELECTROSTATICA EN POLVO BASE POLIESTER)	

VIDRIOS	ESPESOR: DOBLE 4-9-4	TIPO: TRANSPARENTE
	COLOCACION:	CON BURLETES EPDM Y PVC DEL SISTEMA + SILICONA EXTERIOR, VERIFICAR HERMETICIDAD
OBSERVACIONES	TRATAMIENTO EPOXI AL PILAR	

NOTA . TODAS LAS MEDIDAS SE VERIFICARAN EN OBRA.  
. Los marcos se amuraran con su correspondientes hojas, y deberán entregarse protegidos contra eventuales manchas producidas por mortero de cal o cemento  
. Todas las aberturas se dibujan vistas desde el exterior. Las medidas son en metros.