



ADMINISTRACIÓN NACIONAL  
DE EDUCACIÓN PÚBLICA

CONSEJO DIRECTIVO CENTRAL  
DIRECCIÓN SECTORIAL DE  
INFRAESTRUCTURA  
COMISION DESCENTRALIZADA DE MALDONADO

OBRA: ESCUELA N° 15  
LOCALIDAD: SARANDI DE AIGUA  
DEPARTAMENTO: MALDONADO


FECHA: MARZO  
2020

ANEXO: A

HOJA: 24

A5

CANTIDAD 1

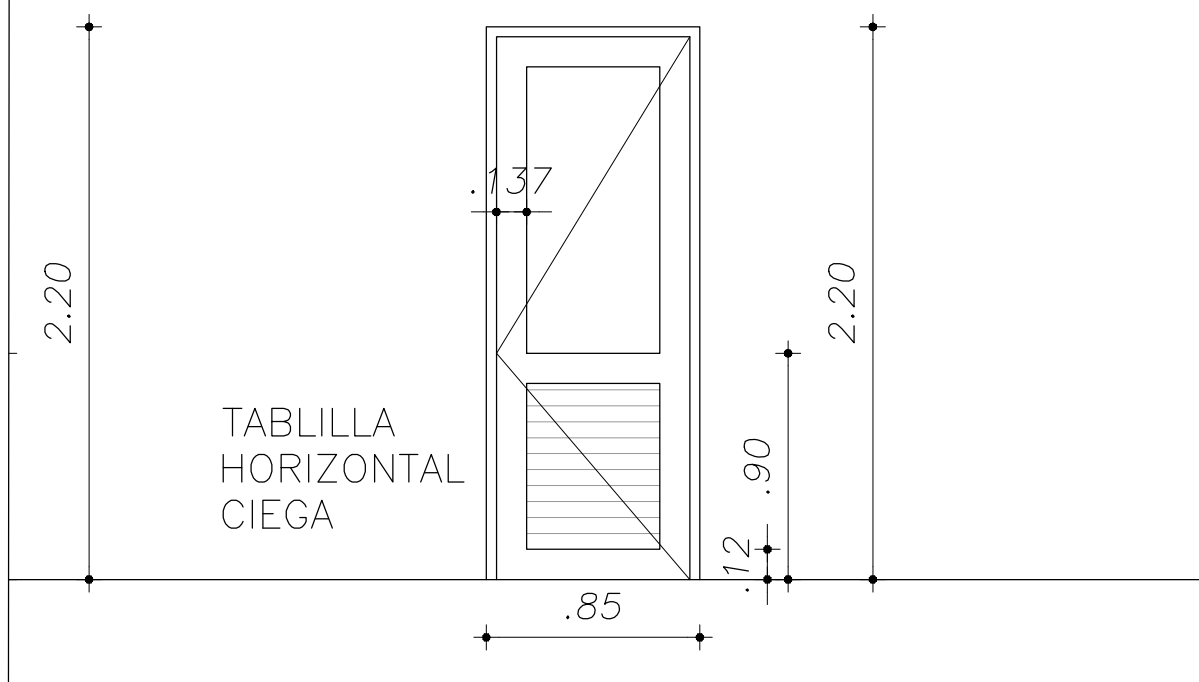

PUERTA }

ESCALA 1/50

DETALLES HOJA

TIPO	AL05	CANTIDAD	1	IZQ.	-	DER.	-	LOCALES:	COCINA
------	------	----------	---	------	---	------	---	----------	--------

PREMARCO	MARCO GUIA (SIN ANODIZAR) NO	TAPAJUNTAS : NO
MARCO	PROPIO DEL SISTEMA GALA 66	
HOJA	PROPIO DEL SISTEMA GALA 66 CON PROTECTOR PARA SILLA DE RUEDAS	
ACCESORIOS	PROPIO DEL SISTEMA GALA 66, 4 BISAGRAS POR HOJA, CIERRA-PUERTAS DORMA CD4 EN LAS DOS HOJAS SINCRONIZADOS	
TERMINACION	PINTURA COLOR BLANCO RAL 9016 SEMIBRILLO (PINTURA ELECTROSTATICA EN POLVO BASE POLIESTER)	

VIDRIOS	ESPESOR: 4MM	TIPO: TRANSPARENTE
	COLOCACION:	CON BURLETES EPDM Y PVC DEL SISTEMA + SILICONA EXTERIOR, VERIFICAR HERMETICIDAD
OBSERVACIONES	CERRADURA DE SEGURIDAD	

NOTA . TODAS LAS MEDIDAS SE VERIFICARAN EN OBRA.  
. Los marcos se amuraran con su correspondientes hojas, y deberán entregarse protegidos contra eventuales manchas producidas por mortero de cal o cemento  
. Todas las aberturas se dibujan vistas desde el exterior. Las medidas son en metros.