



ADMINISTRACIÓN NACIONAL
DE EDUCACIÓN PÚBLICA

CONSEJO DIRECTIVO CENTRAL
DIRECCIÓN SECTORIAL DE
INFRAESTRUCTURA
COMISION DESCENTRALIZADA DE MALDONADO

OBRA: ESCUELA N° 15
LOCALIDAD: SARANDI DE AIGUA
DEPARTAMENTO: MALDONADO

FECHA

MARZO
2020

ANEXO


A

HOJA

25

A6

CANTIDAD 1

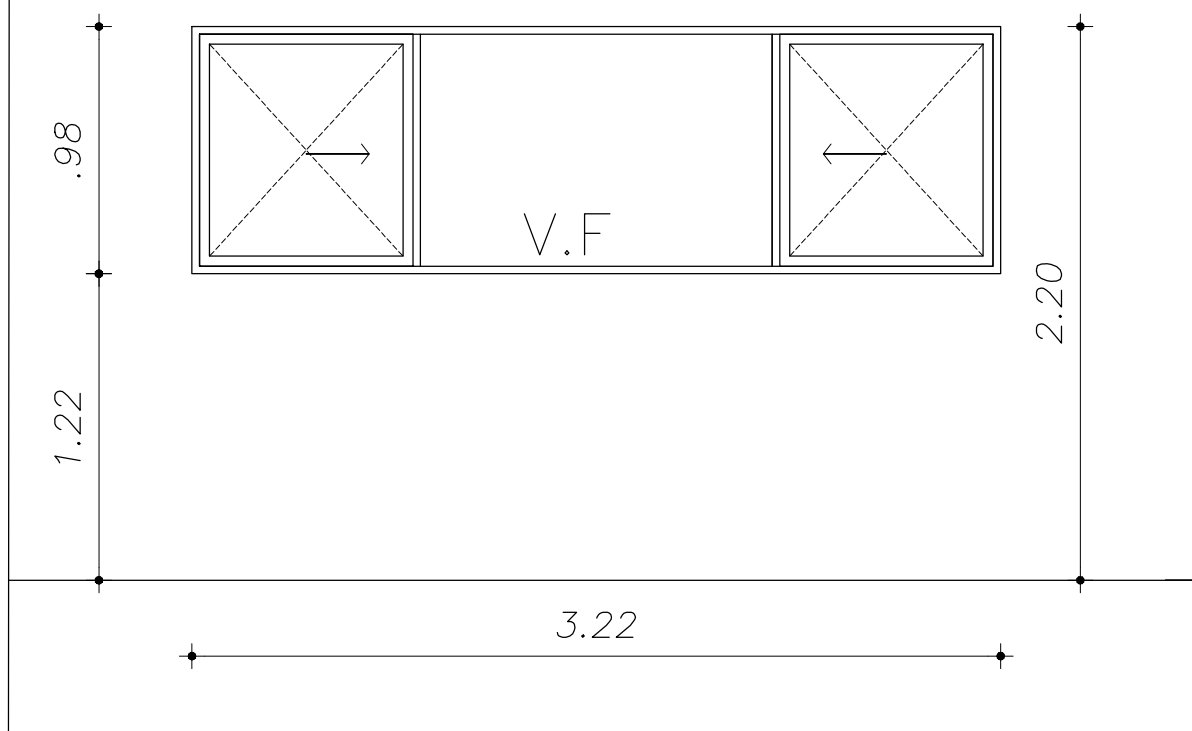

VENTANA 3 HOJAS

ESCALA 1/50

DETALLES HOJA

TIPO	ALO6	CANTIDAD	1	IZQ.	-	LOCALES:	COCINA
				DER.	-		

PREMARCO	MARCO GUIA (SIN ANODIZAR) NO	TAPAJUNTAS : NO
MARCO	PROPIO DEL SISTEMA PROBBA	
HOJA	PROPIO DEL SISTEMA PROBBA,	
ACCESORIOS	PROPIO DEL SISTEMA PROBBA, LLEVA HOJA MOSQUITERO EN CADA HOJA CORREDIZA	
TERMINACION	PINTURA COLOR BLANCO RAL 9016 SEMIBRILLO (PINTURA ELECTROSTATICA EN POLVO BASE POLIESTER)	

VIDRIOS	ESPESOR: 5 MM	TIPO: TRANSPARENTE
	COLOCACION:	CON BURLETES EPDM Y PVC DEL SISTEMA + SILICONA EXTERIOR, VERIFICAR HERMETICIDAD
OBSERVACIONES		

NOTA . TODAS LAS MEDIDAS SE VERIFICARAN EN OBRA.
Los marcos se amuraran con su correspondientes hojas, y deberán entregarse protegidos contra eventuales manchas producidas por mortero de cal o cemento
Todas las aberturas se dibujan vistas desde el exterior. Las medidas son en metros.